

PROYECTO REVIT ARQUITECTURA II

NIVEL INTERMEDIO

EDITECA ONLINE - BIM Arquitectura

ÍNDICE

SOBRE MÍ	03
PROPUESTA EJERCICIO FINAL	04
PLANTA SOLERA	05
PLANTA BAJA Y PLANTA 1ª	06
PLANTA 2ª T PLANTA AZOTEA	07

ALZADO NORTE Y SUR	08
ALZADO ESTE Y OESTE	09
SECCIONES EDIFICIO P.PAL	10
SECCIONES LATERALES	11
SECCION CENTRO COMERCIAL	12
VISTA 3D GENERAL	13
VISTA ALZADOS 3D	14
TABLA DE MATERIALES 01	15
TABLA DE MATERIALES 02	16
VISTA 3D I	17
VISTA 3D II	18
VISTA 3D III	19
VISTA 3D IV	20
VISTA 3D V	21

HOLA, SOY CARLOS



Reinventarse es parte de mí. El esfuerzo, constancia y decisión me llevó a emprender y crear mi propio negocio.

Me llamo Carlos, profesional comprometido y empático, apasionado de la Arquitectura.

Soy Delineante Projectista y Modelador BIM, con amplios conocimientos de AutoCAD 2D/3D, Revit Arquitectura, Diseño Web y Programación.

Me apasionan las nuevas tecnologías y aprendo rápido de ellas.

[WEB](#)

[LINKEDIN](#)

PROPUESTA EJERCICIO FINAL

Edificio de viviendas y Parque Comercial

PROPUESTA - REQUISITOS MÍNIMOS

- 600 m2 contruidos mínimo.
- Mobiliario, carpinterías, suelos, cubiertas, techos...
- Más de 2 alturas.
- Más 8 estancias/zonas/habitaciones.
- Algún muro curvo, muro cortina y algún muro con hueco o perfil modificado (puede ser un anexo a nuestro edificio).
- Un muro personalizado modificando su estructura.
- Topografía, plataformas de construcción y vegetación.
- Tablas de planificación de muros, carpinterías y otras a elección. Han de tener un filtro y condición aplicado.
- Creación de al menos una masa y/o componente.
- Plano con etiquetas multicategoría.
- Plano con etiquetas de diversas categorías. Todas las etiquetas han de ser modificadas para que al menos aparezca el nombre y alguna medida.


PROPUESTA - REQUISITOS MÍNIMOS

- Plano acotado.
- Plano con leyenda de habitaciones.
- Plano con elementos en diversas fases.
- Plano detallado modificando el VV y utilizando sombreados.
- Cartela personalizada con nombre y algún logo.
- Escalera personalizada mediante boceto.
- Un recorrido de cámaras.
- Un render con cámara y una axonometría seccionada.
- Varias familias creadas, al menos mesas y sillas.

EVALUACIÓN SEGÚN LOS SIGUENTES PARAMETROS

- Puesta en práctica de todos los conocimientos adquiridos.
- Complejidad y tamaño del proyecto.
- Originalidad.
- Atractivo gráfico.
- Personalización de REVIT.
- Montaje de planos.

PLANTA SOLERA

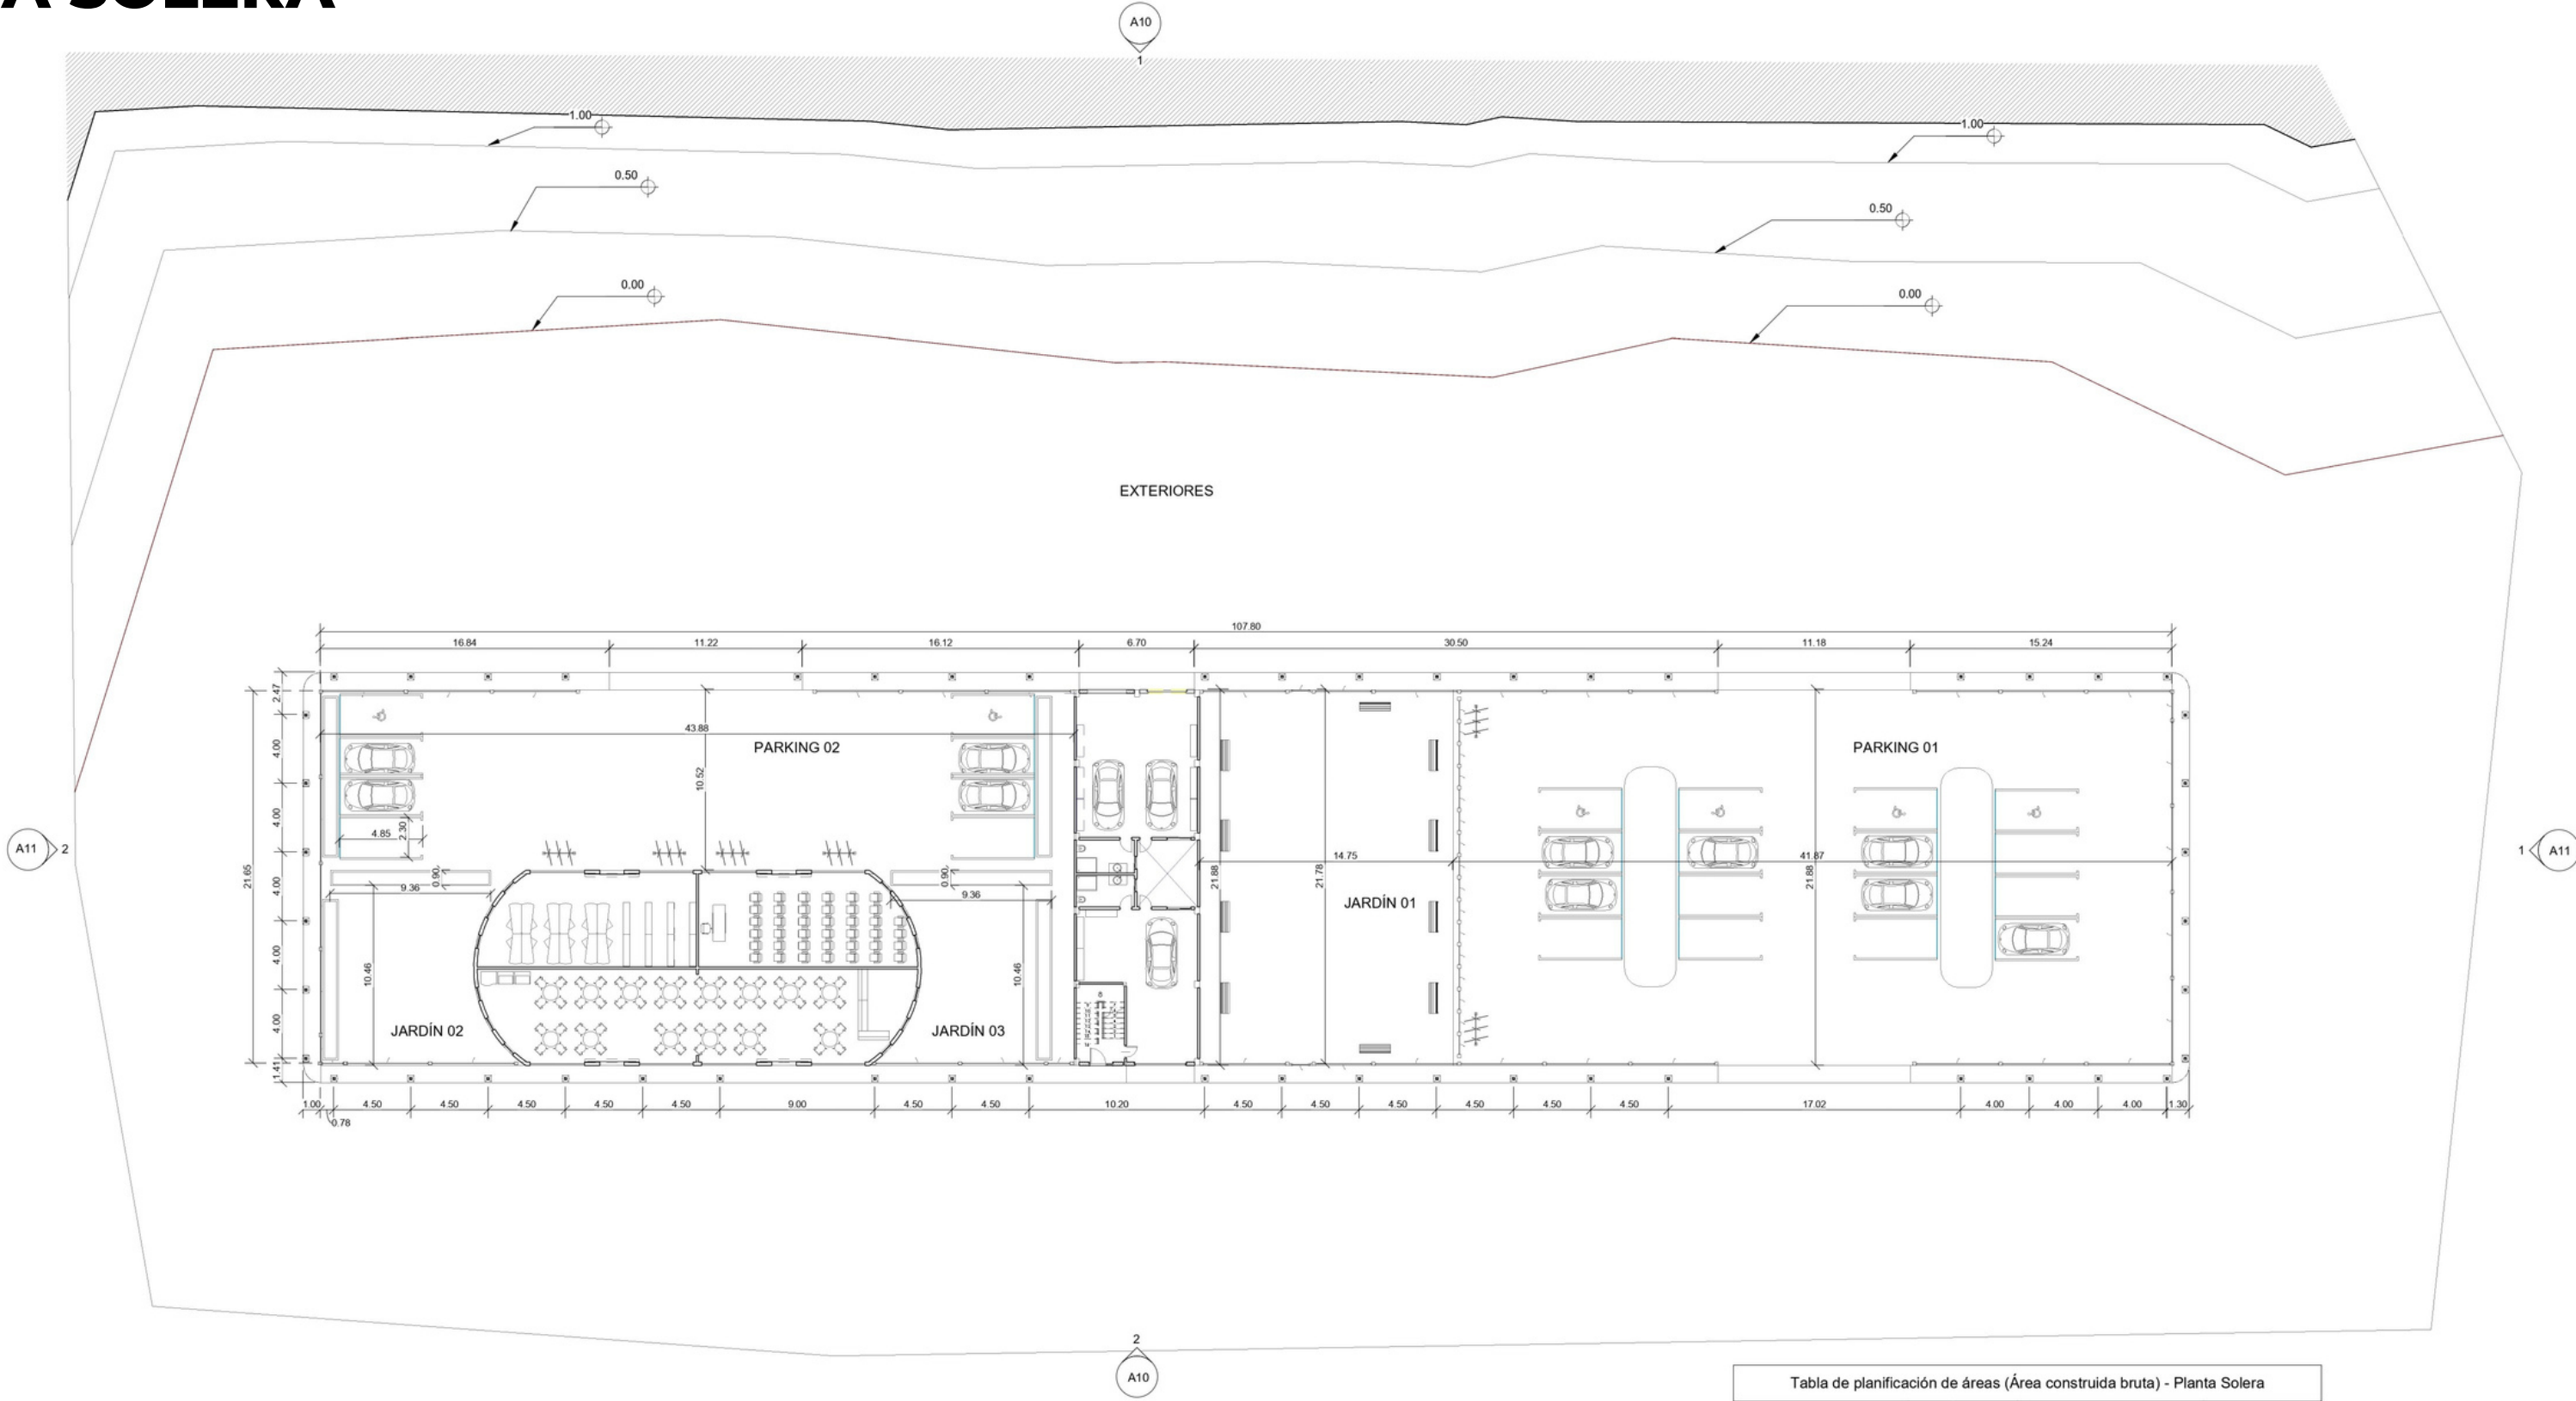

1 +00- Planta Solera Cotas
A0 1:200

Tabla de planificación de áreas (Área construida bruta) - Planta Solera			
Nombre	Área	Tipo de área	Comentarios
EXTERIOR	7549.64 m²	Área construida bruta	PS
JARDÍN 01	322.73 m²	Área construida bruta	PS
JARDÍN 02	111.77 m²	Área construida bruta	PS
JARDÍN 03	111.33 m²	Área construida bruta	PS
PARKING 01	916.03 m²	Área construida bruta	PS
PARKING 02	462.39 m²	Área construida bruta	PS
Total general: 6	9473.89 m²		

PLANTA BAJA
Y PLANTA
PRIMERA


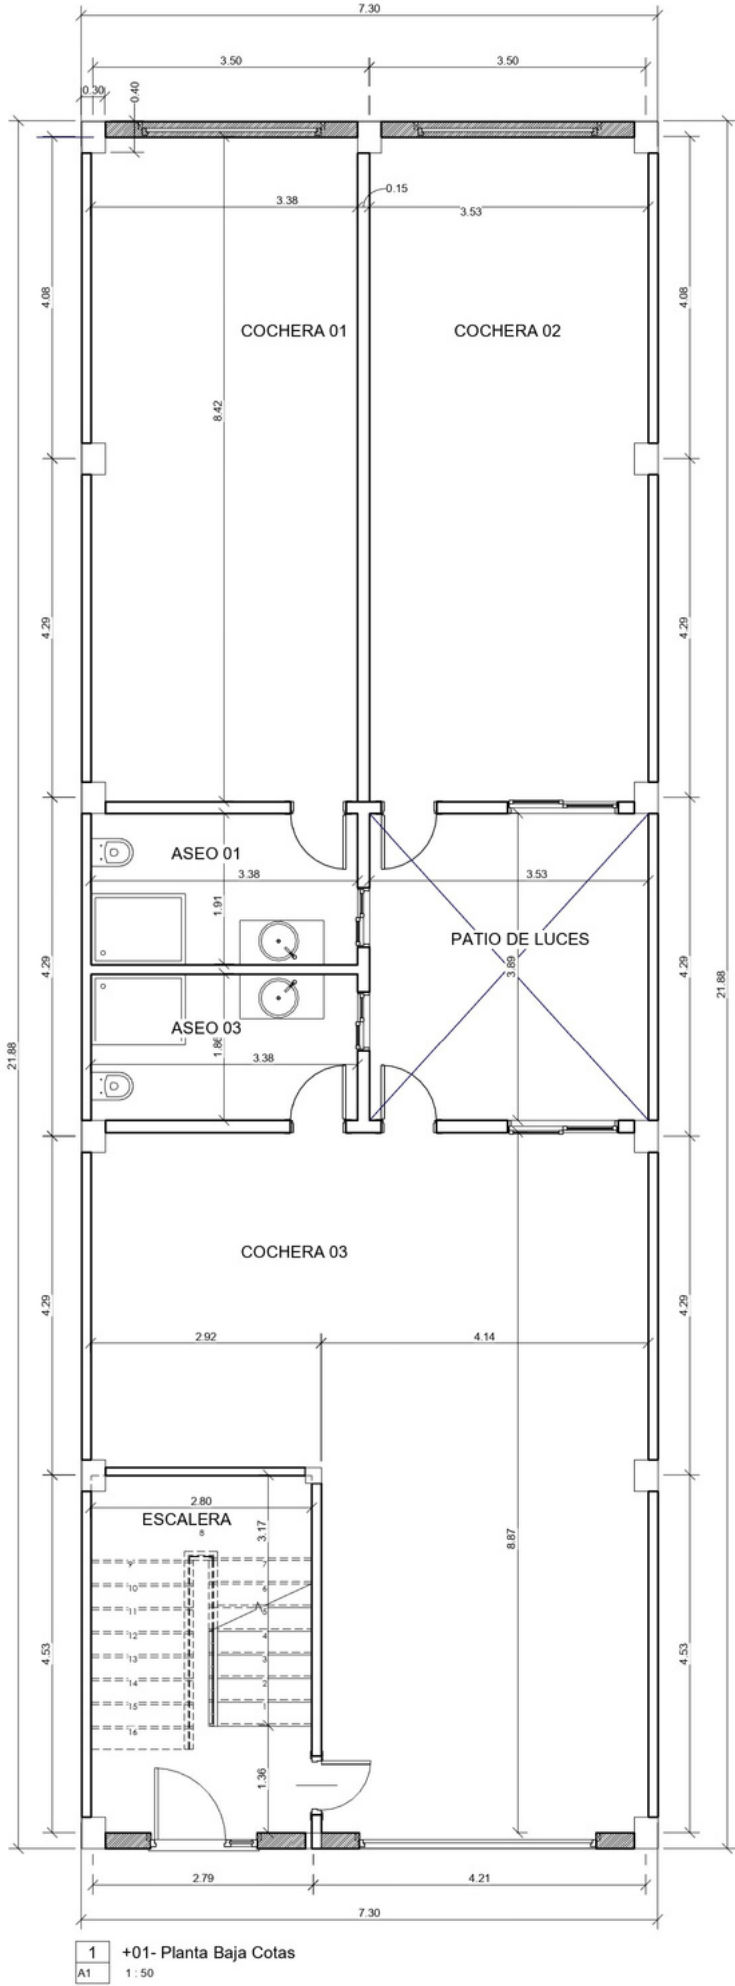



Tabla de planificación de áreas (Área construida bruta) - Planta Baja			
Nombre	Área	Tipo de área	Comentarios
ASEO PB01	6.46 m²	Área construida bruta	PB
ASEO PB03	6.28 m²	Área construida bruta	PB
COCHERA 01	28.30 m²	Área construida bruta	PB
COCHERA 02	29.53 m²	Área construida bruta	PB
COCHERA 03	48.89 m²	Área construida bruta	PB
ESCALERA	12.60 m²	Área construida bruta	PB
PATIO DE LUCES	13.73 m²	Área construida bruta	PB
Total general: 7	145.79 m²		

Tabla de planificación de áreas (Área construida bruta) - Planta Primera			
Nombre	Área	Tipo de área	Comentarios
ASEO PP	4.44 m²	Área construida bruta	P1
BALCÓN PP	5.56 m²	Área construida bruta	P1
BAÑO PP	6.90 m²	Área construida bruta	P1
Cocina Office	29.11 m²	Área construida bruta	P1
DORM. DOBLE PP	16.59 m²	Área construida bruta	P1
DORM. PP	17.55 m²	Área construida bruta	P1
ESCALERA	12.69 m²	Área construida bruta	P1
PASILLO PP	7.87 m²	Área construida bruta	P1
SALÓN	19.08 m²	Área construida bruta	P1
VEST. DOBLE PP	7.61 m²	Área construida bruta	P1
VEST. PP	7.96 m²	Área construida bruta	P1
Total general: 11	135.37 m²		

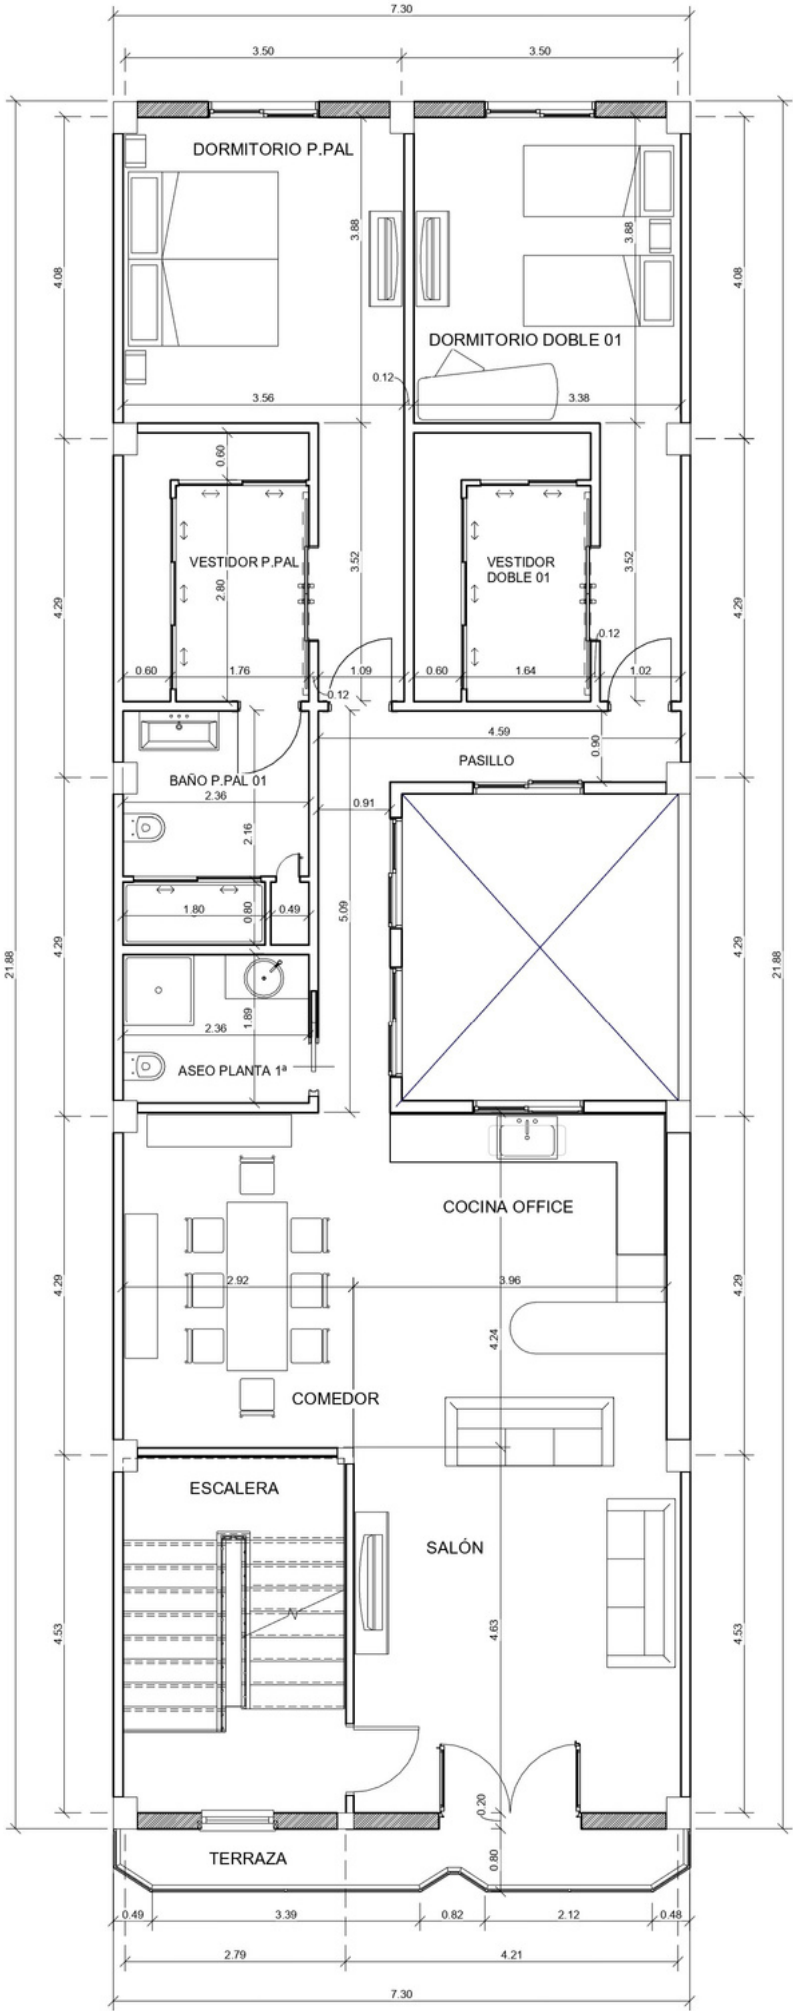

2 +02- Planta Primera Cotas
A1 1: 50


PLANTA
SEGUNDA Y
PLANTA
AZOTEA

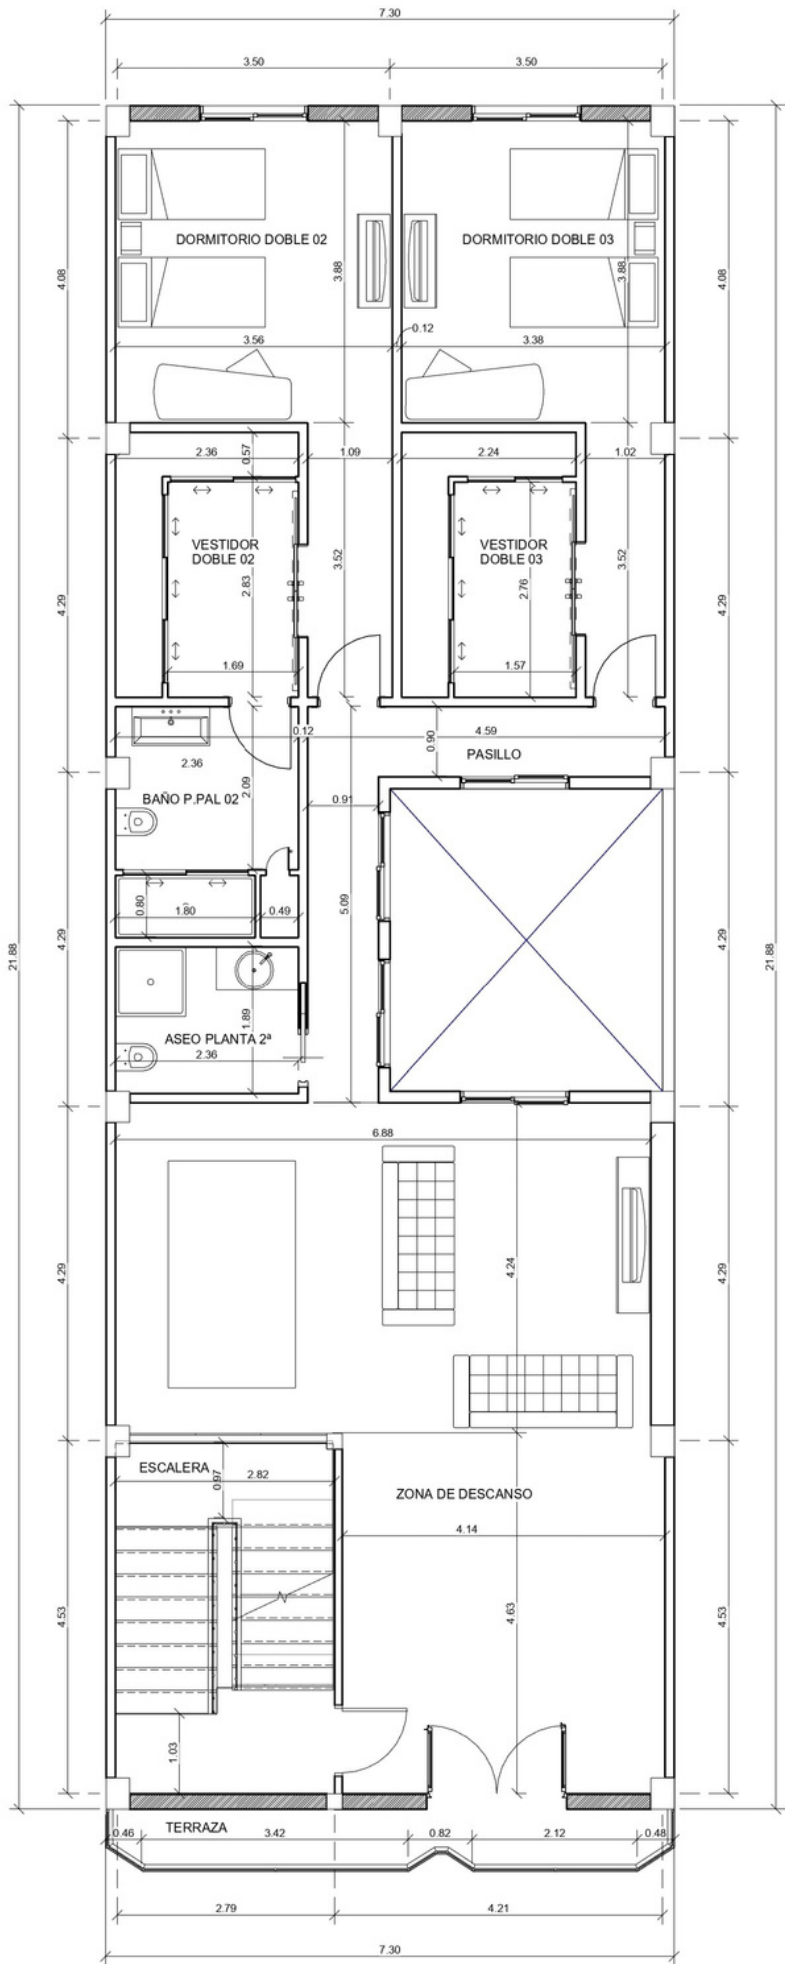

1 +03- Planta Segunda Cotas
A2 1:50


Tabla de planificación de áreas (Área construida bruta) - Planta Segunda			
Nombre	Área	Tipo de área	Comentarios
ASEO PS	4.44 m²	Área construida bruta	P2
BALCÓN PS	5.56 m²	Área construida bruta	P2
BAÑO PS	6.90 m²	Área construida bruta	P2
DORM. DOB. PS 01	17.55 m²	Área construida bruta	P2
DORM. DOB. PS 02	16.59 m²	Área construida bruta	P2
ESCALERA PS	12.64 m²	Área construida bruta	P2
PASILLO PS	7.87 m²	Área construida bruta	P2
VESTIDOR PS01	7.96 m²	Área construida bruta	P2
VESTIDOR PS02	7.61 m²	Área construida bruta	P2
ZONA DE OCIO PS	48.19 m²	Área construida bruta	P2
Total general: 10	135.32 m²		

Tabla de planificación de áreas (Área construida bruta) - Planta Terraza			
Nombre	Área	Tipo de área	Comentarios
TERRAZA	132.72 m²	Área construida bruta	PT
Total general: 1	132.72 m²		

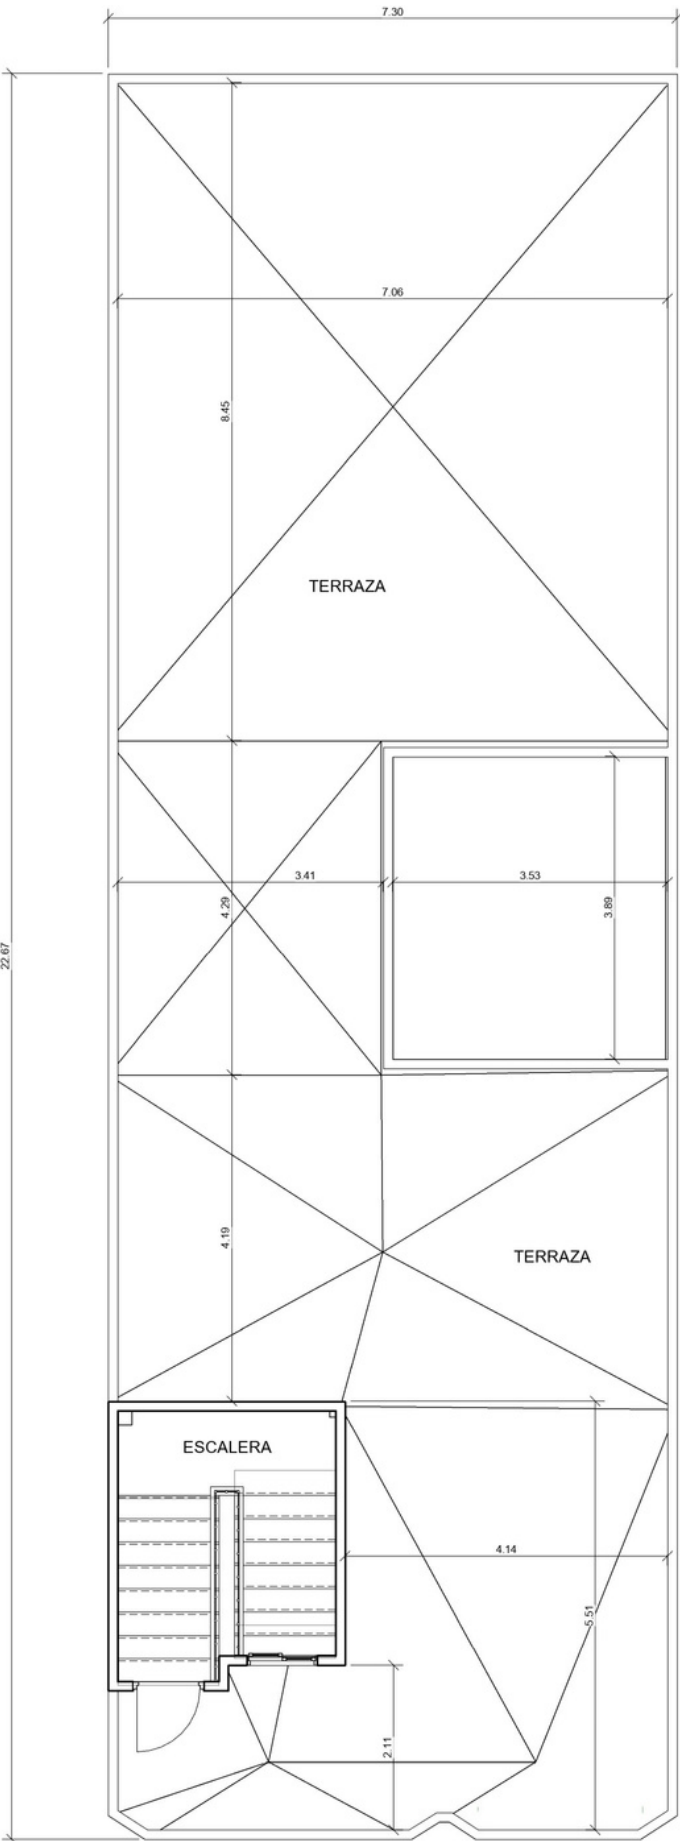


2 +04- Planta Azotea Cotas
A2 1:50


ALZADO
NORTE

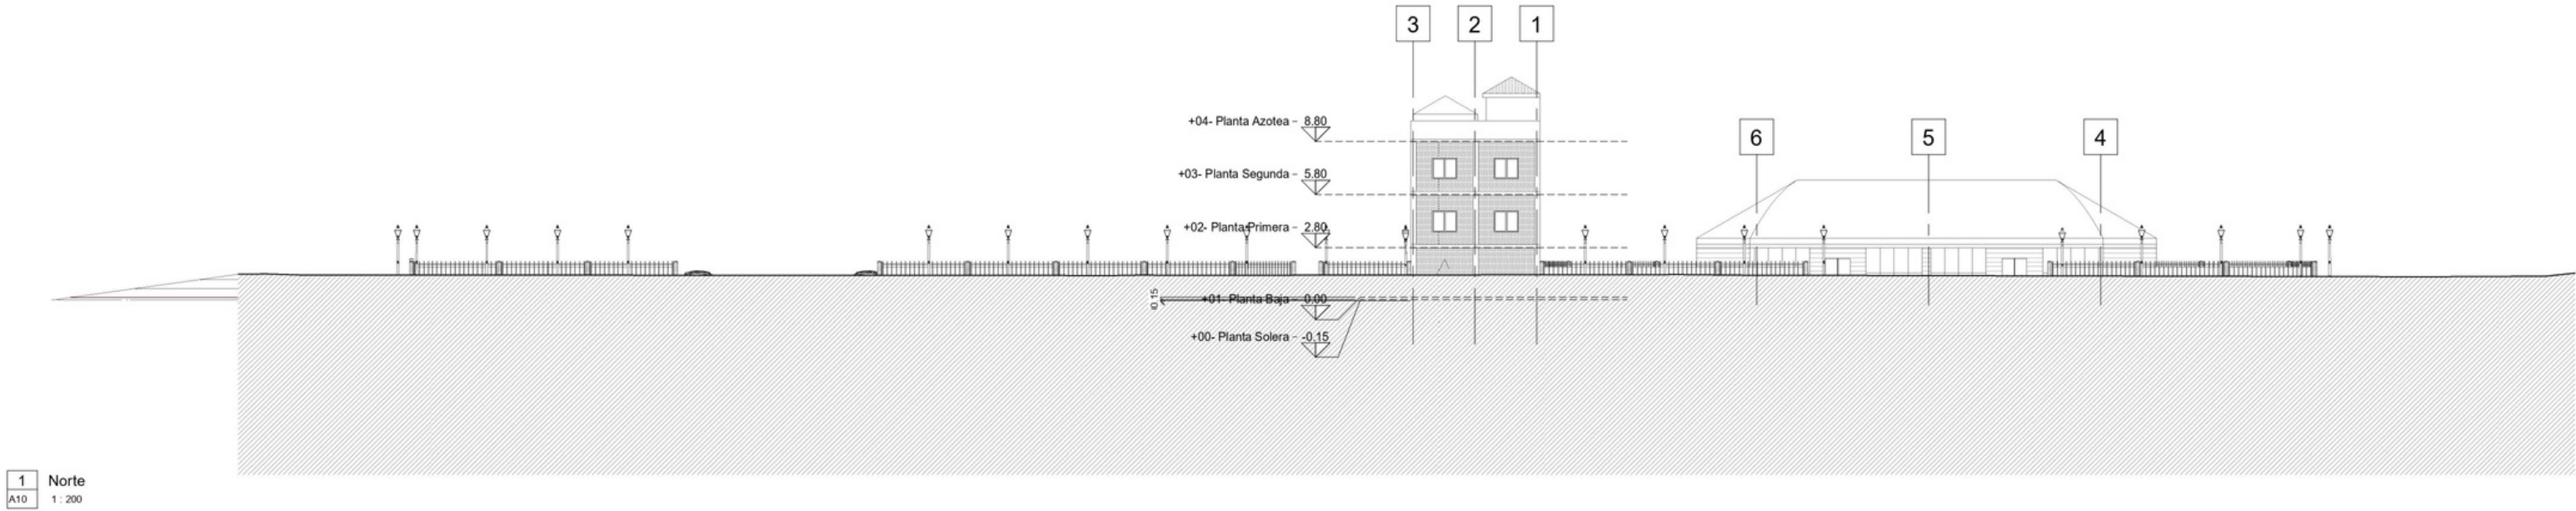

ALZADO
SUR

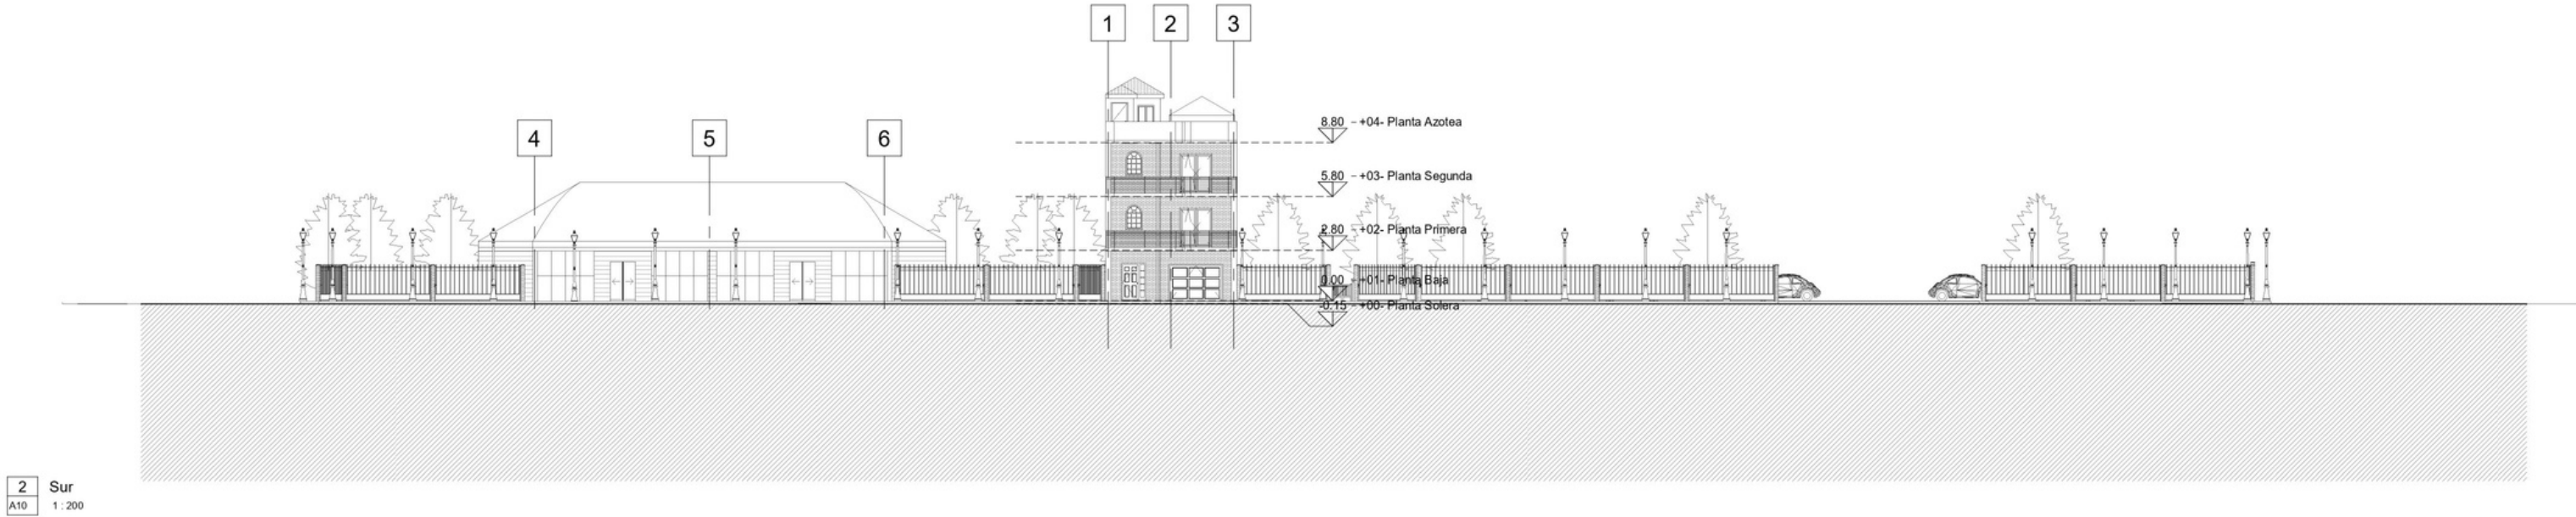


ALZADO
ESTE

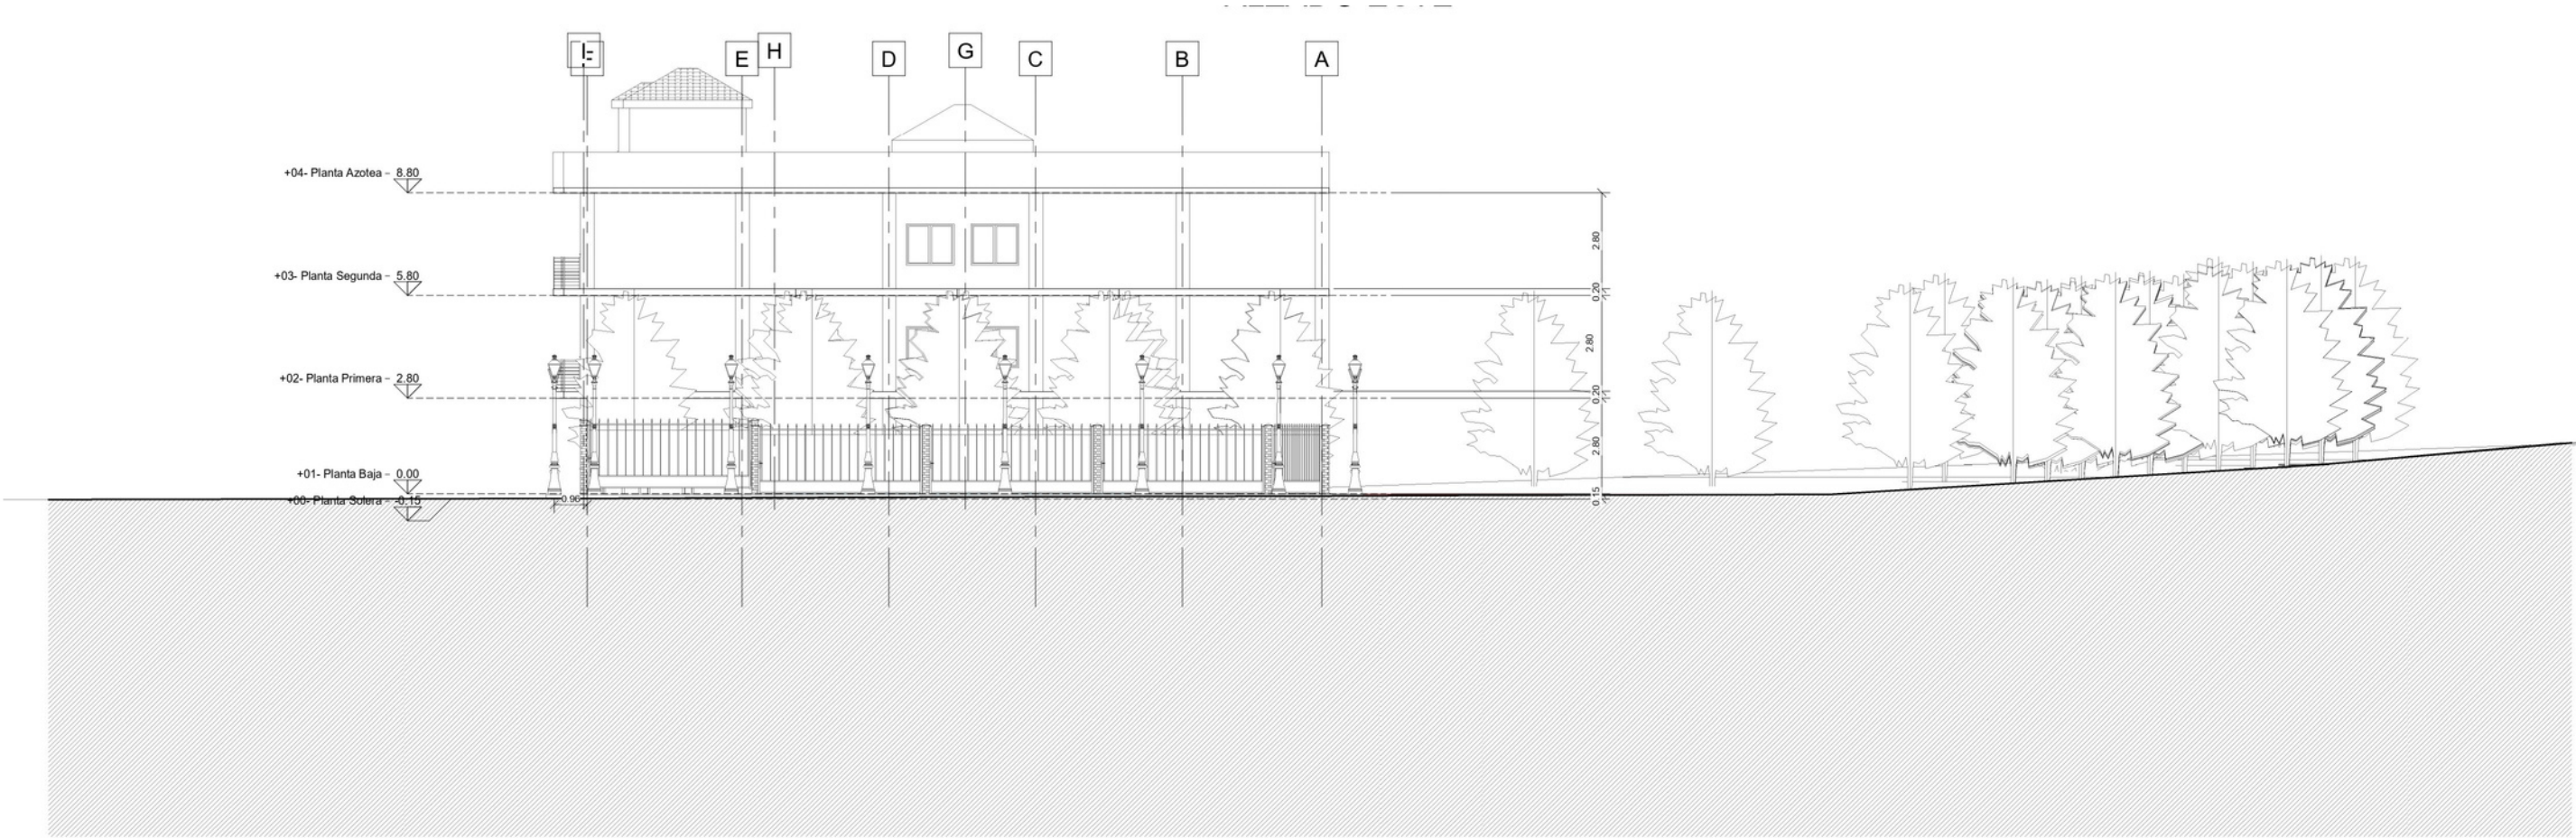


1 Este
A11 1:100


ALZADO
OESTE

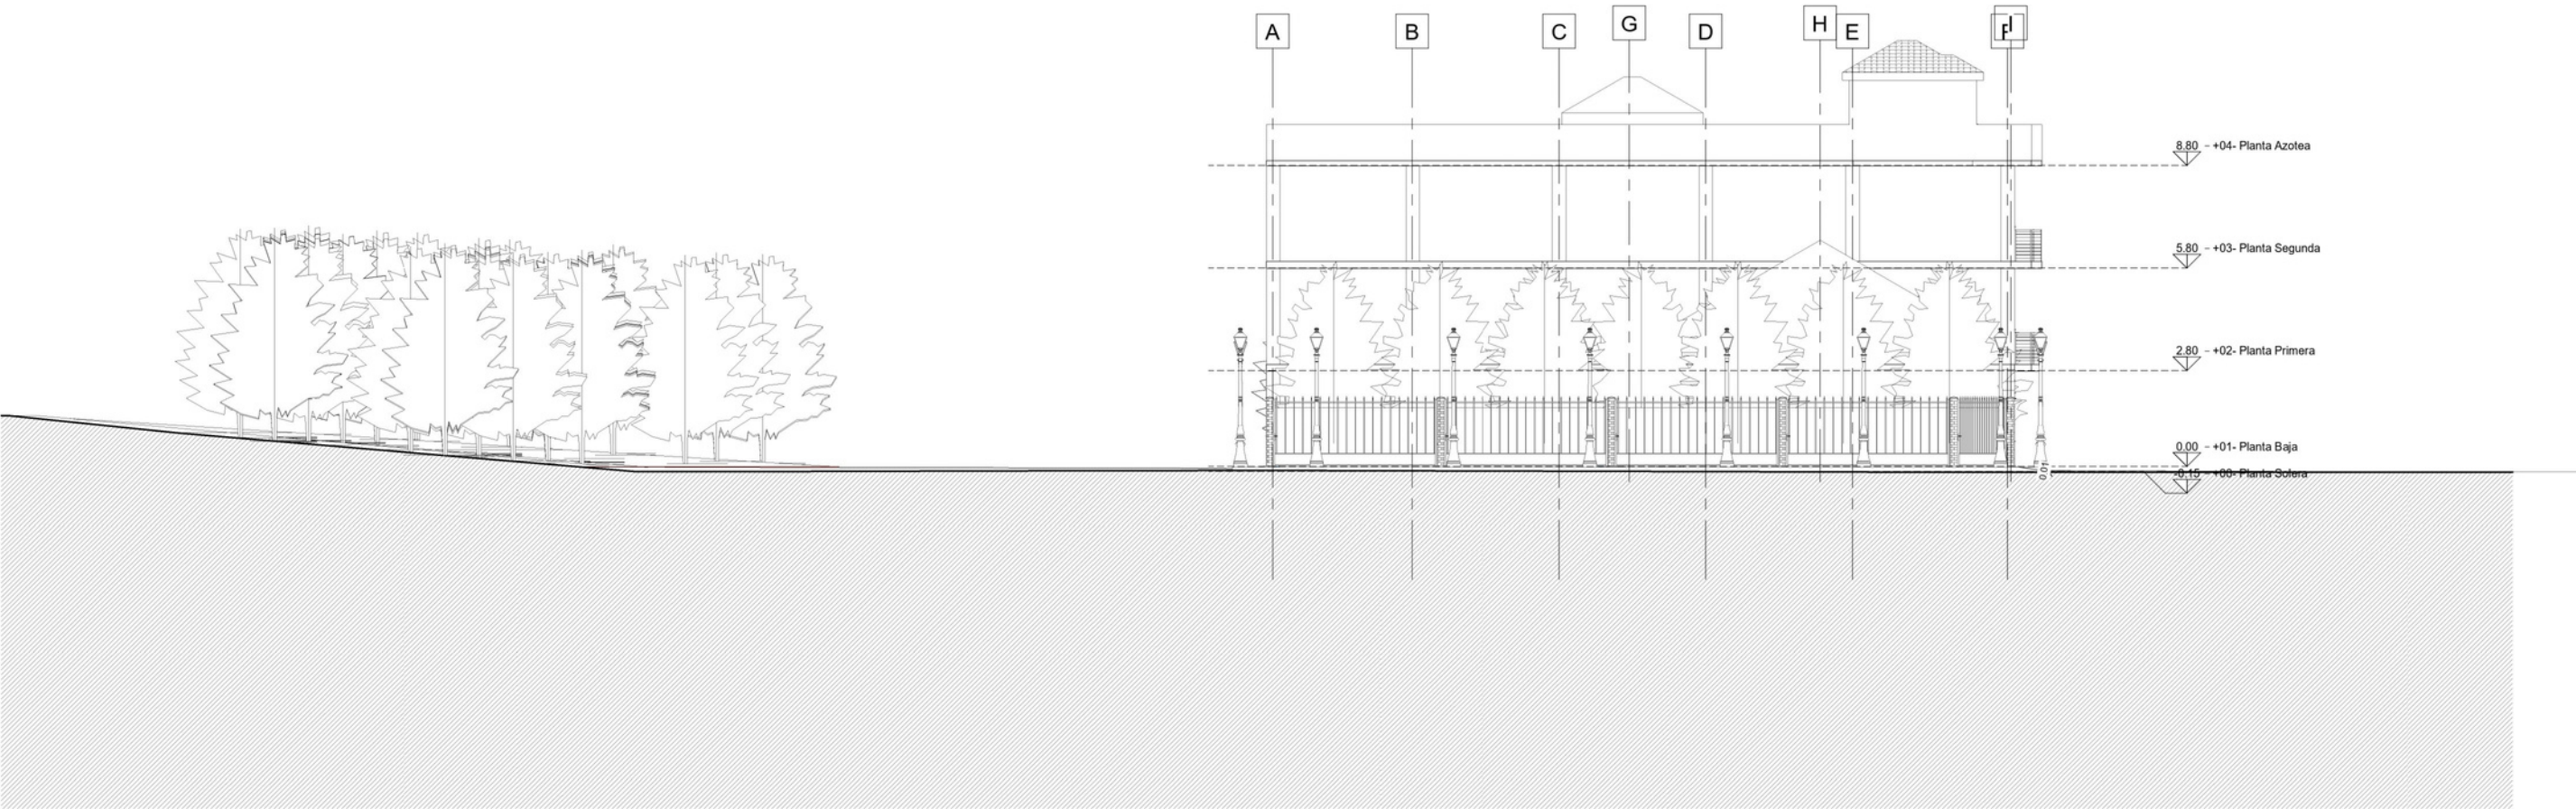


SECCIONES
EDIFICIO
PRINCIPAL

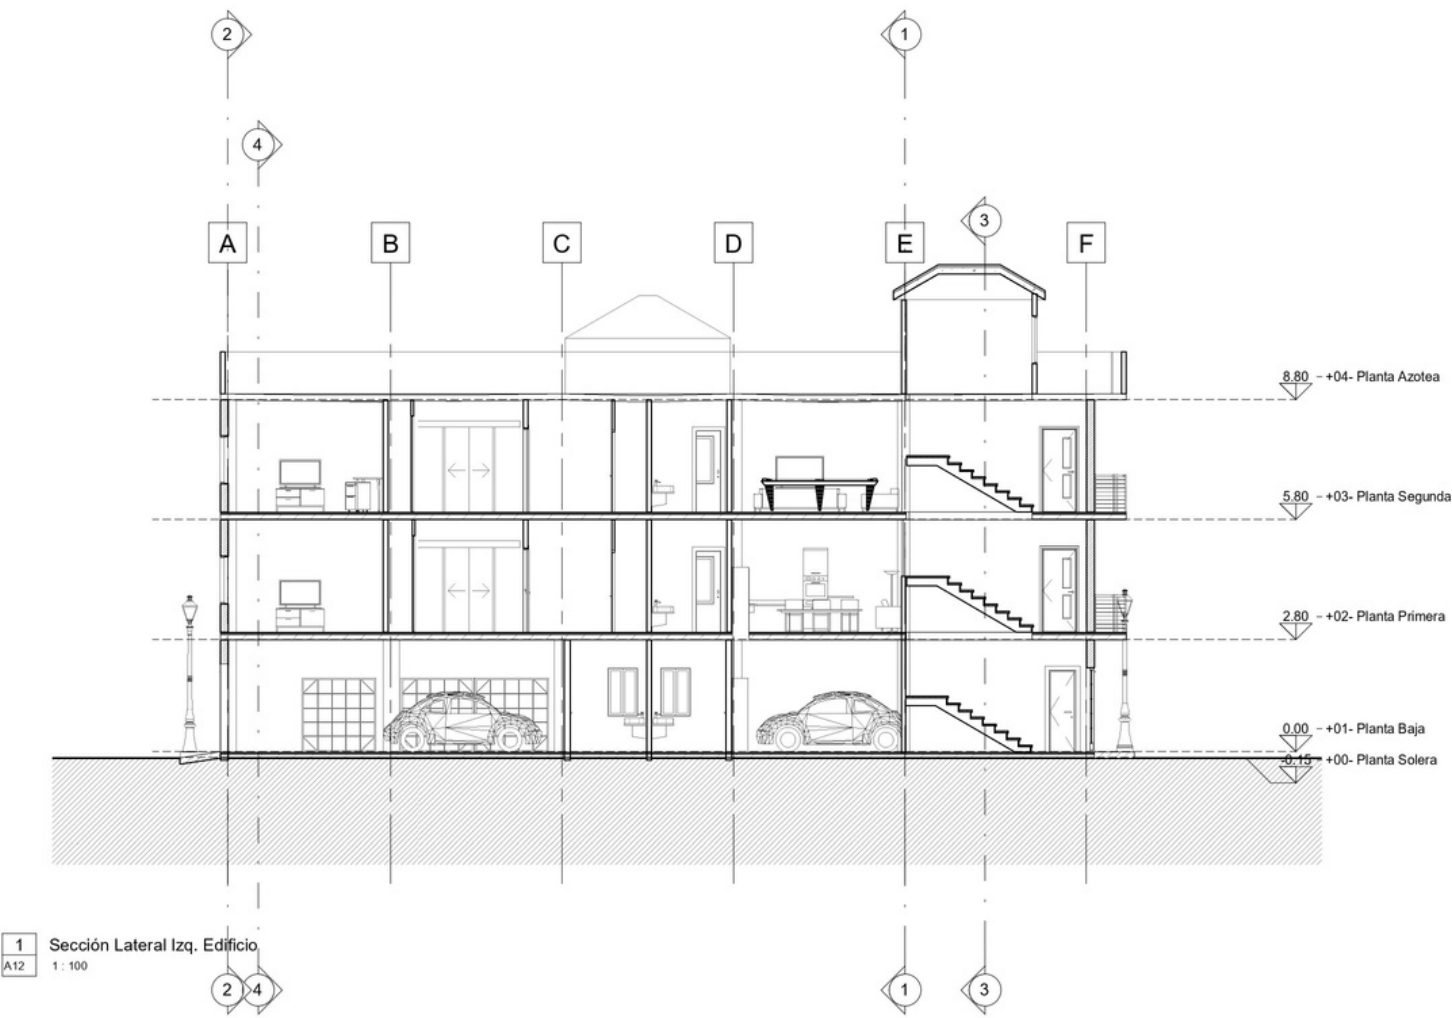

SECCIÓN LATERAL DERECHO EDIFICIO

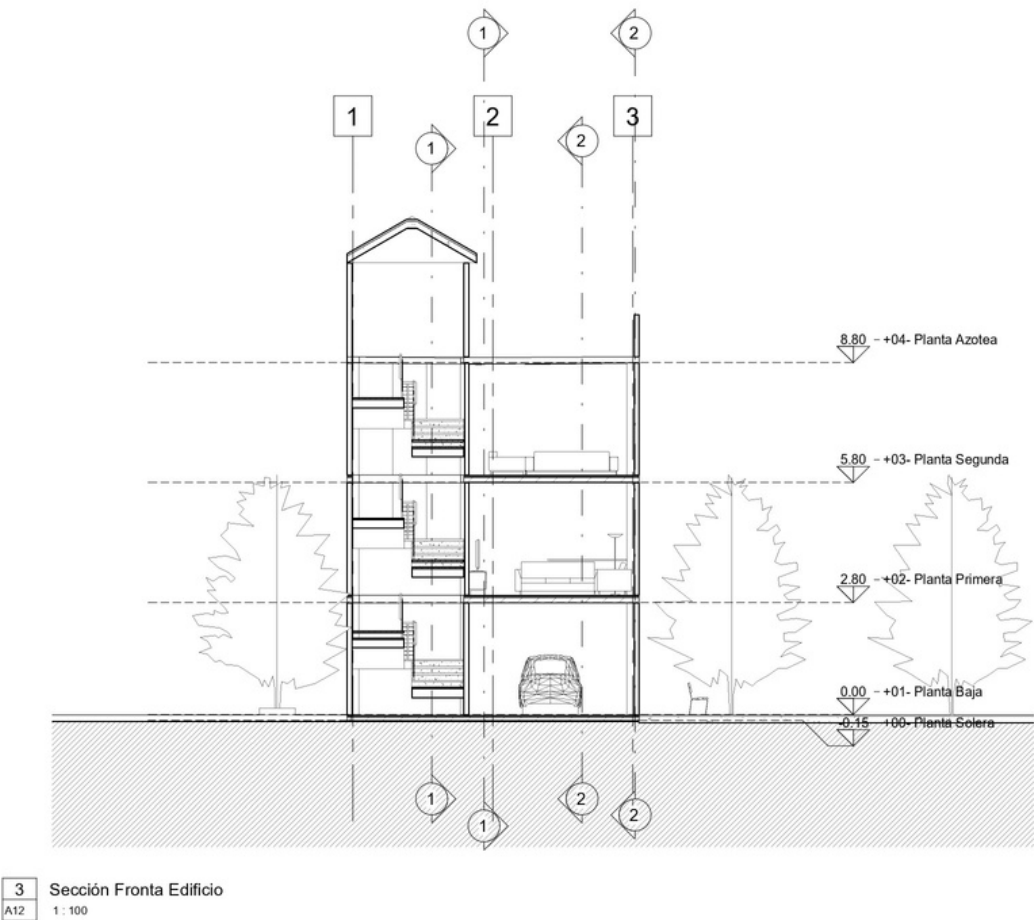


SECCIÓN TRASERA EDIFICIO

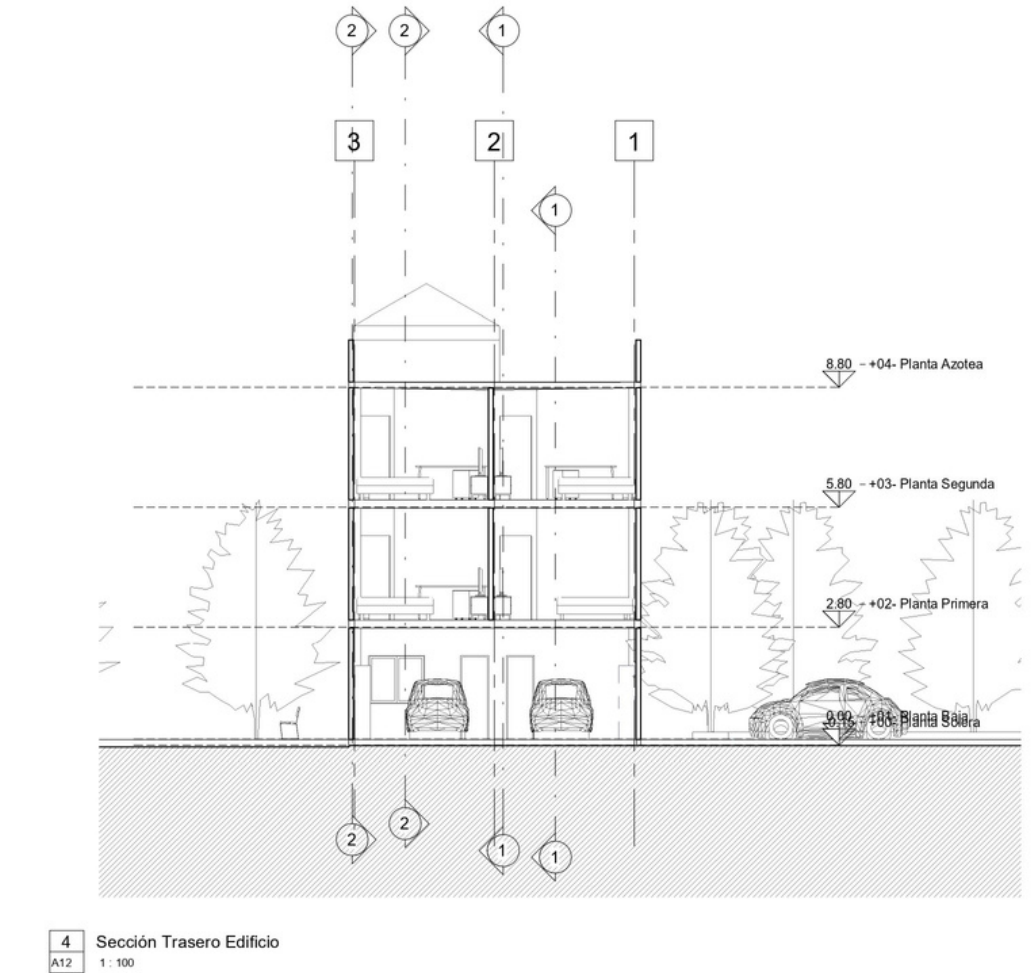


SECCIONES
LATERALES
EDIFICIO
PRINCIPAL

SECCIÓN LATERAL DERECHA GENERAL

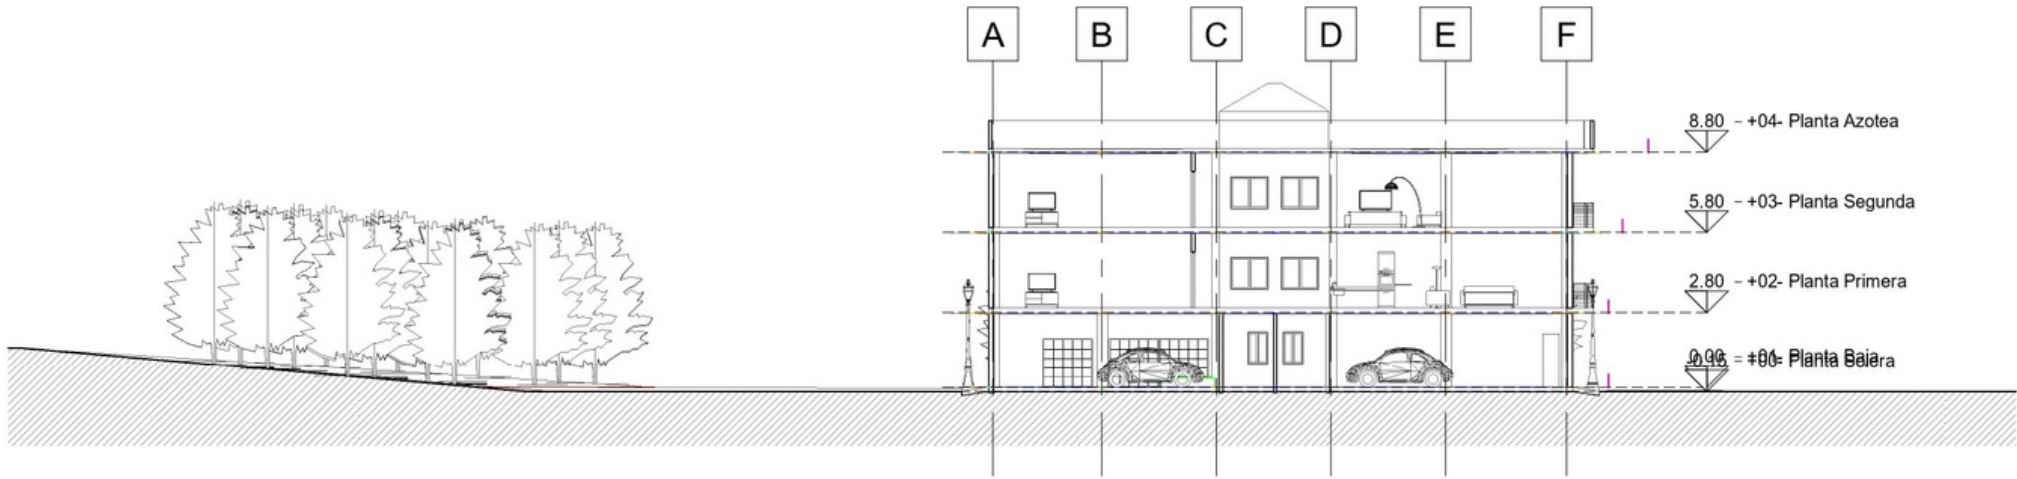


1 Sección Lateral Der. General
A14 1 : 200

SECCIÓN LATERAL IZQUIERDA GENERAL

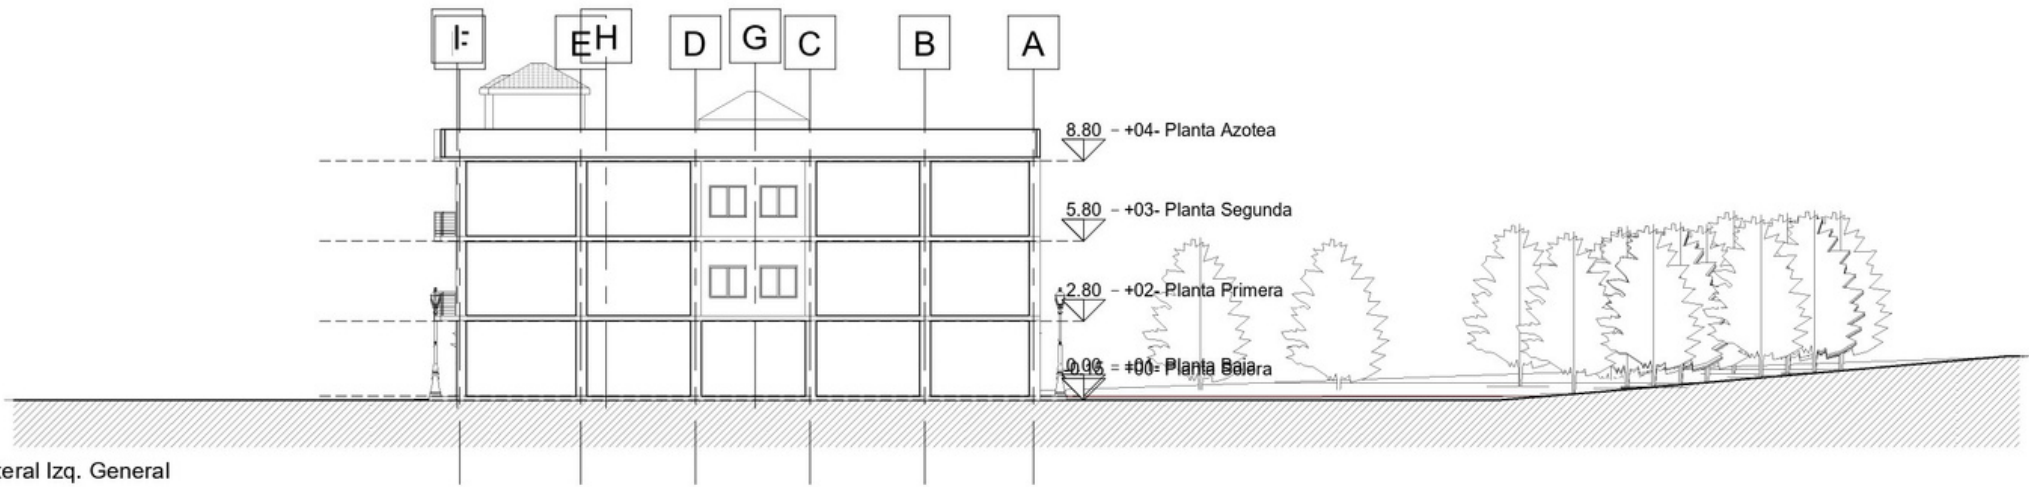


2 Sección Lateral Izq. General
A14 1 : 200

SECCION
CENTRO
COMERCIAL

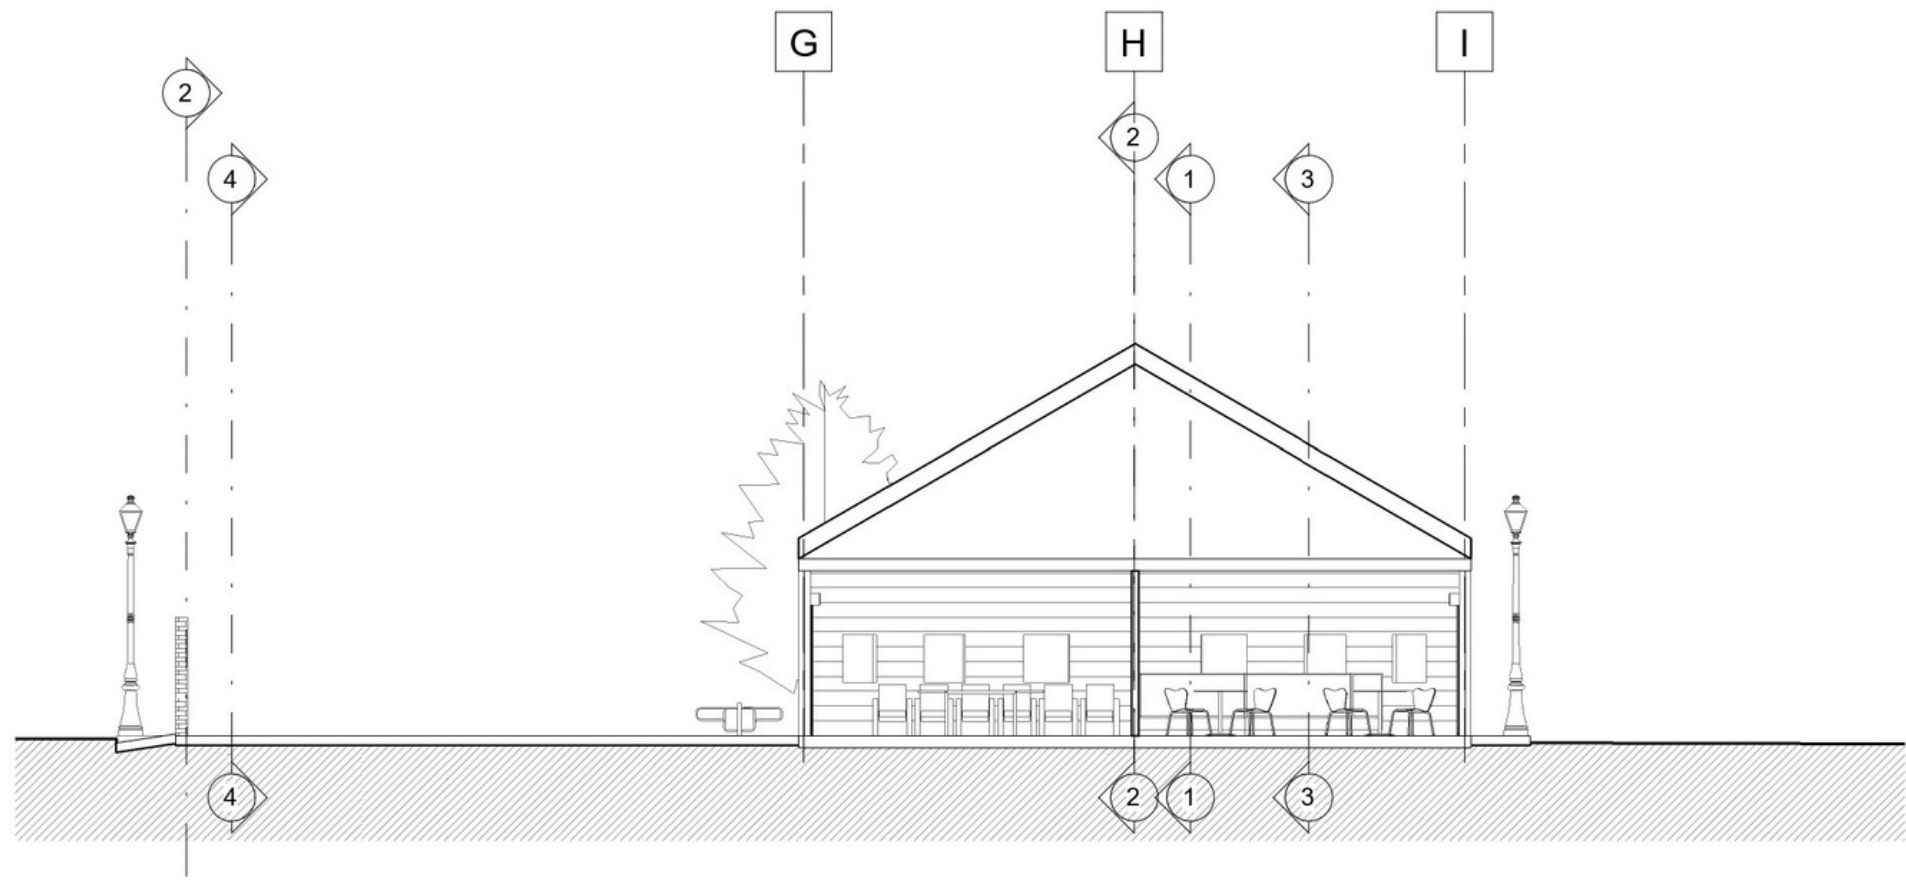

1 Sección 01 Edificio Comercial
A15 1:100

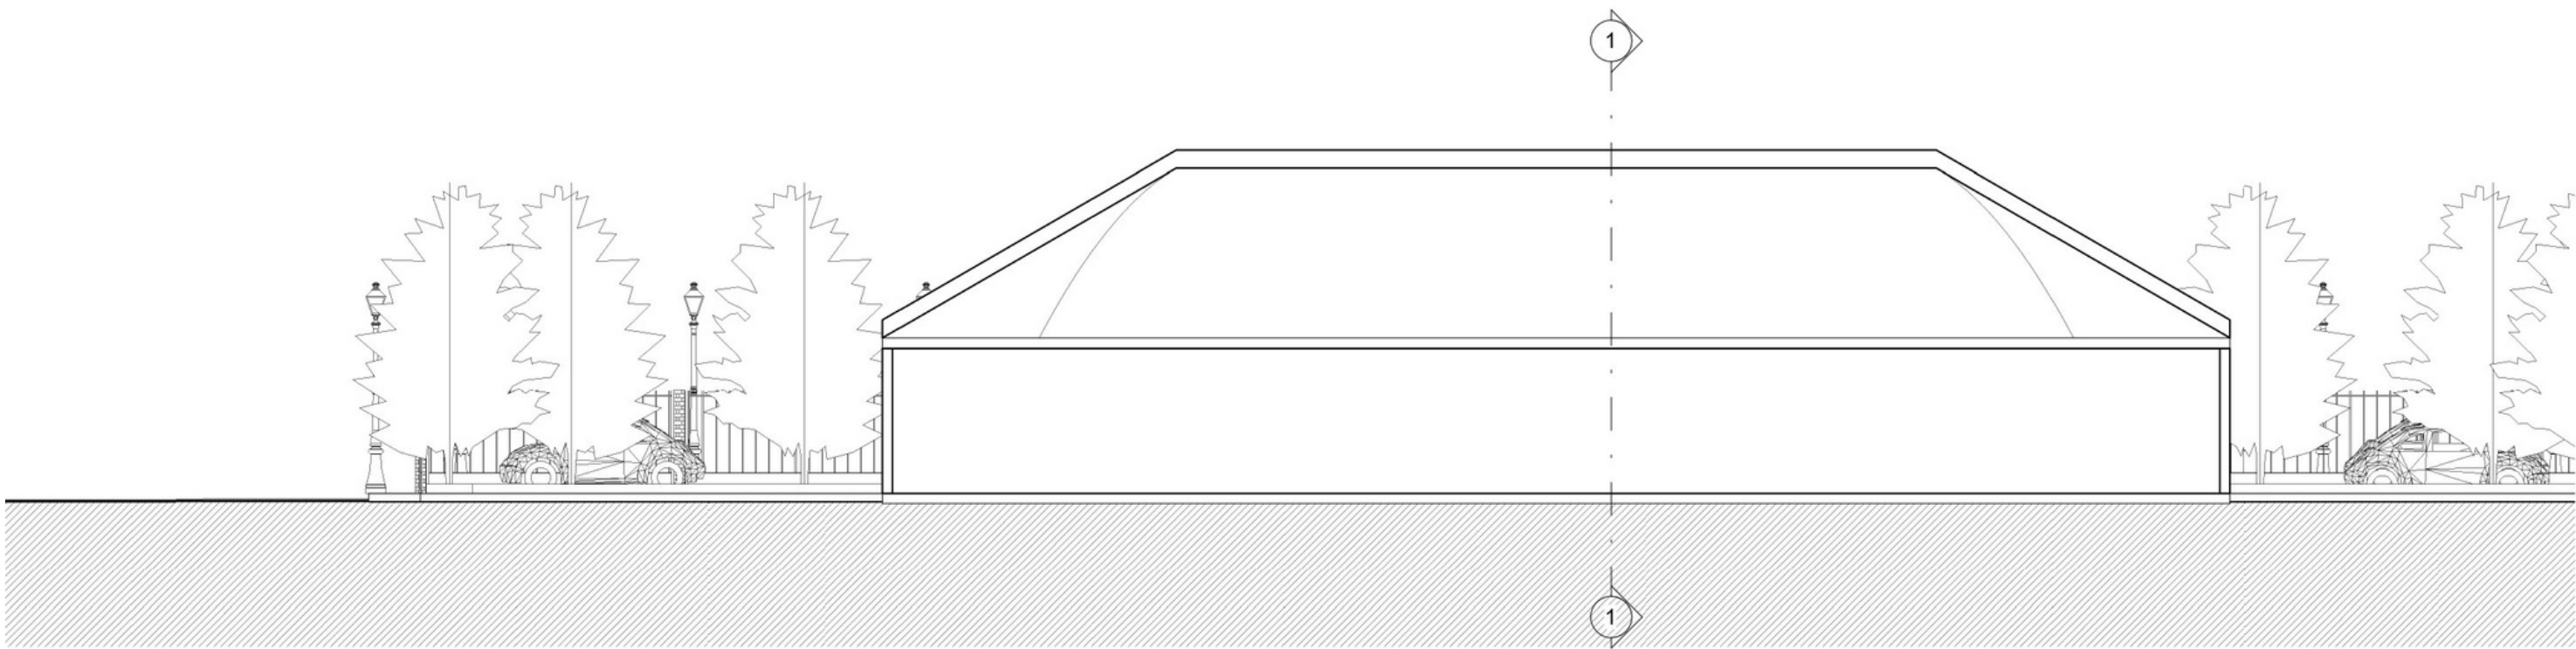

VISTA 3D
GENERAL



VISTA
ALZADOS
3D



1 Vista 3D General Frontal
A33



2 Vista 3D General Trasero
A33



3 Vista 3D General Lateral Derecha
A33



4 Vista 3D General Lateral Izquierda
A33

TABLA DE MATERIALES 01

TABLA DE MATERIALES PUERTAS Y VENTANAS

Tabla de planificación de puertas										
Familia y tipo	Tipo	Recuento	Nivel	Marca	Fabricante	Door Panel Thickness	Door Panel Width	Door Panel Height	Anchura	Altura
Doors_Garage_9-Pnl: 3000x2050mm	3000x2050mm	1	+01- Planta Baja	106		0.04			3.00	2.05
Puerta de 1 hoja: 70x210 cm	70x210 cm	1	+01- Planta Baja	107					0.70	2.10
Puerta de 1 hoja: 70x210 cm	70x210 cm	1	+01- Planta Baja	108					0.70	2.10
Puerta de 1 hoja: 70x210 cm	70x210 cm	1	+01- Planta Baja	109					0.70	2.10
Puerta de 1 hoja: 70x210 cm	70x210 cm	1	+01- Planta Baja	110					0.70	2.10
Doors_Garage_9-Pnl: 2270x2200mm	2270x2200mm	1	+01- Planta Baja	111		0.04			2.27	2.20
Doors_ExtSgl_w-Side Panel: 1360x2110mm	1360x2110mm	1	+01- Planta Baja	115		0.04	0.91	2.00	1.36	2.11
Puerta abatible 2: 62.5 x 203 cm	62.5 x 203 cm	1	+01- Planta Baja	116					0.63	2.03
Doors_IntSgl_3: 910x2110mm	910x2110mm	1	+02- Planta Primera	123	Revit	0.04	0.83	2.06	0.91	2.11
Balconera de 2 hojas (practicable + oscilobatiente): 1800 x 2200mm	1800 x 2200mm	1	+02- Planta Primera	124					1.80	2.20
Puerta de armario corredera triple: 2410 x 2400mm	2410 x 2400mm	1	+02- Planta Primera	131					2.41	2.40
Puerta de armario corredera de 2 hojas: 1610 x 2400mm	1610 x 2400mm	1	+02- Planta Primera	132					1.61	2.40
Puerta corredera de 2 hojas con guía deslizante: 1200 x 2100mm	1200 x 2100mm	1	+02- Planta Primera	133					1.20	2.10
Puerta de armario simple: 300 x 2000mm	300 x 2000mm	1	+02- Planta Primera	135					0.30	2.00
Puerta de armario corredera de 2 hojas: 1610 x 2400mm	1610 x 2400mm	1	+02- Planta Primera	137					1.61	2.40
Puerta de 1 hoja: 80 x 210 cm	80 x 210 cm	1	+02- Planta Primera	138					0.80	2.10
Puerta de 1 hoja: 80 x 210 cm	80 x 210 cm	1	+02- Planta Primera	139					0.80	2.10
Puerta corredera simple en muro: 62.5 x 203 cm	62.5 x 203 cm	1	+02- Planta Primera	140					0.63	2.03
Puerta de 1 hoja: 80 x 210 cm	80 x 210 cm	1	+02- Planta Primera	141					0.80	2.10
Puerta de armario corredera triple: 2410 x 2400mm	2410 x 2400mm	1	+02- Planta Primera	142					2.41	2.40
Puerta corredera de 2 hojas con guía deslizante: 1200 x 2100mm	1200 x 2100mm	1	+02- Planta Primera	144					1.20	2.10
Puerta de armario corredera de 2 hojas: 1210 x 2400mm	1210 x 2400mm	1	+02- Planta Primera	147					1.21	2.40
Puerta de armario corredera triple: 2410 x 2400mm	2410 x 2400mm	1	+03- Planta Segunda	148					2.41	2.40
Puerta de armario corredera de 2 hojas: 1610 x 2400mm	1610 x 2400mm	1	+03- Planta Segunda	149					1.61	2.40
Puerta corredera de 2 hojas con guía deslizante: 1200 x 2100mm	1200 x 2100mm	1	+03- Planta Segunda	150					1.20	2.10
Puerta de armario simple: 300 x 2000mm	300 x 2000mm	1	+03- Planta Segunda	151					0.30	2.00
Puerta de 1 hoja: 80 x 210 cm	80 x 210 cm	1	+03- Planta Segunda	153					0.80	2.10
Puerta de 1 hoja: 80 x 210 cm	80 x 210 cm	1	+03- Planta Segunda	154					0.80	2.10
Puerta corredera simple en muro: 62.5 x 203 cm	62.5 x 203 cm	1	+03- Planta Segunda	155					0.63	2.03
Puerta de 1 hoja: 80 x 210 cm	80 x 210 cm	1	+03- Planta Segunda	156					0.80	2.10
Puerta de armario corredera triple: 2410 x 2400mm	2410 x 2400mm	1	+03- Planta Segunda	157					2.41	2.40
Puerta corredera de 2 hojas con guía deslizante: 1200 x 2100mm	1200 x 2100mm	1	+03- Planta Segunda	158					1.20	2.10
Puerta de armario corredera de 2 hojas: 1210 x 2400mm	1210 x 2400mm	1	+03- Planta Segunda	159					1.21	2.40
Doors_IntSgl_3: 910x2110mm	910x2110mm	1	+03- Planta Segunda	160	Revit	0.04	0.83	2.06	0.91	2.11
Puerta de armario corredera de 2 hojas: 1610 x 2400mm	1610 x 2400mm	1	+03- Planta Segunda	161					1.61	2.40
Balconera de 2 hojas (practicable + oscilobatiente): 1800 x 2200mm	1800 x 2200mm	1	+03- Planta Segunda	162					1.80	2.20
Doors_ExtSgl_Flush_Fire_Escape: 910x2110mm	910x2110mm	1	+04- Planta Azotea	163		0.04	0.81	2.00	0.91	2.11
Puerta corredera de entrada, 2 hojas: 1400 x 2200mm	1400 x 2200mm	1	+01- Planta Baja	166					1.40	2.20
Puerta corredera de entrada, 2 hojas: 1400 x 2200mm	1400 x 2200mm	1	+01- Planta Baja	167					1.40	2.20
Puerta corredera de entrada, 2 hojas: 1400 x 2200mm	1400 x 2200mm	1	+01- Planta Baja	168					1.40	2.20
Puerta corredera de entrada, 2 hojas: 1400 x 2200mm	1400 x 2200mm	1	+01- Planta Baja	169					1.40	2.20

TABLA DE MATERIALES PUERTAS FILTRO ANCHURA

Tabla de planificación de puertas Filtro										
Familia y tipo	Tipo	Recuento	Nivel	Marca	Fabricante	Door Panel Thickness	Door Panel Width	Door Panel Height	Anchura	Altura
Puerta de 1 hoja: 80 x 210 cm	80 x 210 cm	1	+02- Planta Primera	138					0.80	2.10
Puerta de 1 hoja: 80 x 210 cm	80 x 210 cm	1	+02- Planta Primera	139					0.80	2.10
Puerta de 1 hoja: 80 x 210 cm	80 x 210 cm	1	+02- Planta Primera	141					0.80	2.10
Puerta de 1 hoja: 80 x 210 cm	80 x 210 cm	1	+03- Planta Segunda	153					0.80	2.10
Puerta de 1 hoja: 80 x 210 cm	80 x 210 cm	1	+03- Planta Segunda	154					0.80	2.10
Puerta de 1 hoja: 80 x 210 cm	80 x 210 cm	1	+03- Planta Segunda	156					0.80	2.10

TABLA DE MATERIALES VENTANAS FILTRO ANCHURA

Cómputo de materiales de ventanas Filtro										
Familia y tipo	Tipo	Fabricante	Nivel	Altura	Anchura	Altura de antepecho	Marca	Material Ventanas	Material: Área	
Corredera (x2): 2000 x 1200	2000 x 1200		+01- Planta Baja	1.20	1.40	0.90	91	Por defecto (1)	2.54	m²
Corredera (x2): 2000 x 1200	2000 x 1200		+01- Planta Baja	1.20	1.40	0.90	91	Por defecto (1)	3.25	m²
Corredera (x2): 2000 x 1200	2000 x 1200		+01- Planta Baja	1.20	1.40	0.90	92	Por defecto (1)	2.54	m²
Corredera (x2): 2000 x 1200	2000 x 1200		+01- Planta Baja	1.20	1.40	0.90	92	Por defecto (1)	3.25	m²
Corredera (x2): 1400 x 1200	1400 x 1200		+02- Planta Primera	1.20	1.40	0.90	97	Por defecto (1)	2.54	m²
Corredera (x2): 1400 x 1200	1400 x 1200		+02- Planta Primera	1.20	1.40	0.90	97	Por defecto (1)	3.25	m²
Corredera (x2): 1400 x 1200	1400 x 1200		+02- Planta Primera	1.20	1.40	0.90	98	Por defecto (1)	2.54	m²
Corredera (x2): 1400 x 1200	1400 x 1200		+02- Planta Primera	1.20	1.40	0.90	98	Por defecto (1)	3.25	m²
Corredera (x2): 1400 x 1200	1400 x 1200		+02- Planta Primera	1.20	1.40	0.90	99	Por defecto (1)	2.54	m²
Corredera (x2): 1400 x 1200	1400 x 1200		+02- Planta Primera	1.20	1.40	0.90	99	Por defecto (1)	3.25	m²
Corredera (x2): 1400 x 1200	1400 x 1200		+02- Planta Primera	1.20	1.40	0.90	100	Por defecto (1)	2.54	m²
Corredera (x2): 1400 x 1200	1400 x 1200		+02- Planta Primera	1.20	1.40	0.90	100	Por defecto (1)	3.25	m²
Corredera (x2): 1400 x 1200	1400 x 1200		+02- Planta Primera	1.20	1.40	0.90	101	Por defecto (1)	2.54	m²
Corredera (x2): 1400 x 1200	1400 x 1200		+02- Planta Primera	1.20	1.40	0.90	101	Por defecto (1)	3.76	m²
Corredera (x2): 1400 x 1200	1400 x 1200		+02- Planta Primera	1.20	1.40	0.90	101	Por defecto (1)	3.76	m²
Corredera (x2): 1400 x 1200	1400 x 1200		+02- Planta Primera	1.20	1.40	0.90	103	Por defecto (1)	2.54	m²
Corredera (x2): 1400 x 1200	1400 x 1200		+02- Planta Primera	1.20	1.40	0.90	103	Por defecto (1)	3.76	m²
Corredera (x2): 1400 x 1200	1400 x 1200		+03- Planta Segunda	1.20	1.40	0.90	104	Por defecto (1)	2.54	m²
Corredera (x2): 1400 x 1200	1400 x 1200		+03- Planta Segunda	1.20	1.40	0.90	104	Por defecto (1)	3.25	m²
Corredera (x2): 1400 x 1200	1400 x 1200		+03- Planta Segunda	1.20	1.40	0.90	105	Por defecto (1)	2.54	m²
Corredera (x2): 1400 x 1200	1400 x 1200		+03- Planta Segunda	1.20	1.40	0.90	105	Por defecto (1)	3.25	m²
Corredera (x2): 1400 x 1200	1400 x 1200		+03- Planta Segunda	1.20	1.40	0.90	106	Por defecto (1)	2.54	m²
Corredera (x2): 1400 x 1200	1400 x 1200		+03- Planta Segunda	1.20	1.40	0.90	106	Por defecto (1)	3.25	m²
Corredera (x2): 1400 x 1200	1400 x 1200		+03- Planta Segunda	1.20	1.40	0.90	107	Por defecto (1)	2.54	m²
Corredera (x2): 1400 x 1200	1400 x 1200		+03- Planta Segunda	1.20	1.40	0.90	107	Por defecto (1)	3.25	m²
Corredera (x2): 1400 x 1200	1400 x 1200		+03- Planta Segunda	1.20	1.40	0.90	108	Por defecto (1)	2.54	m²
Corredera (x2): 1400 x 1200	1400 x 1200		+03- Planta Segunda	1.20	1.40	0.90	108	Por defecto (1)	3.76	m²
Corredera (x2): 1400 x 1200	1400 x 1200		+03- Planta Segunda	1.20	1.40	0.90	108	Por defecto (1)	3.76	m²
Corredera (x2): 1400 x 1200	1400 x 1200		+03- Planta Segunda	1.20	1.40	0.90	109	Por defecto (1)	2.54	m²
Corredera (x2): 1400 x 1200	1400 x 1200		+03- Planta Segunda	1.20	1.40	0.90	109	Por defecto (1)	3.76	m²

TABLA DE MATERIALES

02

Cómputo de materiales de muro								
Familia y tipo	Familia	Anchura	Altura desconecta da	Descripción	Desfase de base	Desfase superior	Longitud	Material: Área
Muro básico: Ladrillo cara vista 20	Muro básico	0.20	2.80		0.00	0.00	2.54	4.24 m²
Muro básico: Ladrillo cara vista 20	Muro básico	0.20	2.80		0.20	0.00	2.54	5.96 m²
Muro básico: Ladrillo cara vista 20	Muro básico	0.20	2.80		0.20	0.00	2.54	5.96 m²
Muro básico: Por defecto - 10 cm	Muro básico	0.10	2.80		0.00	0.00	2.54	7.11 m²
Muro básico: Por defecto - 10 cm	Muro básico	0.10	3.00		0.00	0.00	2.54	4.06 m²
Muro básico: Por defecto - 12 cm	Muro básico	0.12	2.80		0.00	0.00	4.53	11.41 m²
Muro básico: Ladrillo cara vista 20	Muro básico	0.20	2.80		0.00	0.00	4.02	4.94 m²
Muro básico: Por defecto - 15 cm	Muro básico	0.15	3.00		-0.20	0.00	6.70	15.48 m²
Muro básico: Por defecto - 15 cm	Muro básico	0.15	2.80		0.00	0.00	4.12	9.51 m²
Muro básico: Por defecto - 15 cm	Muro básico	0.15	3.00		-0.20	0.00	3.43	6.92 m²
Muro básico: Por defecto - 12 cm	Muro básico	0.12	3.00		-0.20	0.00	3.52	10.14 m²
Muro básico: Ladrillo cara vista 20	Muro básico	0.20	3.00		-0.20	0.00	3.20	4.61 m²
Muro básico: Ladrillo cara vista 20	Muro básico	0.20	3.00		-0.20	0.00	3.20	4.61 m²
Muro básico: Por defecto - 12 cm	Muro básico	0.12	1.05		0.15	0.00	17.05	17.90 m²
Muro básico: Por defecto - 12 cm	Muro básico	0.12	1.05		0.15	0.00	7.18	7.54 m²
Muro básico: Por defecto - 12 cm	Muro básico	0.12	2.35		0.15	0.00	2.92	7.14 m²
Muro básico: Por defecto - 12 cm	Muro básico	0.12	2.35		0.15	0.00	3.27	7.69 m²
Muro básico: Por defecto - 12 cm	Muro básico	0.12	2.50		0.15	0.00	1.50	2.67 m²
Muro básico: Por defecto - 12 cm	Muro básico	0.12	2.35		0.15	0.00	0.33	0.77 m²
Muro básico: Por defecto - 12 cm	Muro básico	0.12	2.35		0.15	0.00	1.42	1.42 m²
Muro básico: Por defecto - 12 cm	Muro básico	0.12	2.50		0.00	0.00	3.60	8.70 m²
Muro básico: Por defecto - 12 cm	Muro básico	0.12	1.05		0.15	0.00	1.63	1.76 m²
Muro básico: Por defecto - 12 cm	Muro básico	0.12	1.05		0.15	0.00	0.51	0.71 m²
Muro básico: Por defecto - 12 cm	Muro básico	0.12	1.05		0.15	0.00	3.39	3.76 m²
Muro básico: Por defecto - 12 cm	Muro básico	0.12	1.05		0.15	0.00	0.42	0.20 m²
Muro básico: Por defecto - 12 cm	Muro básico	0.12	1.05		0.15	0.00	0.16	0.60 m²
Muro básico: Por defecto - 12 cm	Muro básico	0.12	1.05		0.15	0.00	0.41	0.43 m²
Muro básico: Por defecto - 12 cm	Muro básico	0.12	1.05		0.15	0.00	2.08	2.38 m²
Muro básico: Por defecto - 12 cm	Muro básico	0.12	1.05		0.15	0.00	22.28	23.29 m²
Muro básico: Por defecto - 12 cm	Muro básico	0.12	1.05		0.15	0.00	3.65	3.83 m²
Muro básico: Por defecto - 12 cm	Muro básico	0.12	1.05		0.15	0.00	4.01	4.21 m²
Muro básico: Por defecto - 12 cm	Muro básico	0.12	1.05		0.15	0.00	3.65	3.71 m²
Muro básico: Por defecto - 12 cm	Muro básico	0.12	1.05		0.15	0.00	0.51	0.63 m²
Muro básico: Por defecto - 12 cm	Muro básico	0.12	2.80		0.00	0.00	3.89	10.89 m²
Muro básico: Por defecto - 12 cm	Muro básico	0.12	2.80		0.00	0.00	3.89	10.89 m²
Muro básico: Por defecto - 12 cm	Muro básico	0.12	2.80		0.00	0.00	3.89	10.89 m²
Muro básico: Por defecto - 12 cm	Muro básico	0.12	2.80		0.00	0.00	3.89	10.89 m²
Muro básico: Por defecto - 12 cm	Muro básico	0.12	2.80		0.00	0.00	3.89	10.89 m²
Muro básico: Por defecto - 12 cm	Muro básico	0.12	2.80		0.00	0.00	3.89	10.89 m²
Muro básico: Por defecto - 12 cm	Muro básico	0.12	2.80		0.00	0.00	3.89	10.89 m²
Muro básico: Por defecto - 12 cm	Muro básico	0.12	2.80		0.00	0.00	4.13	11.56 m²
Muro básico: Ladrillo cara vista 20	Muro básico	0.20	2.80		0.20	0.00	4.01	7.41 m²
Muro básico: Por defecto - 10 cm	Muro básico	0.10	2.80		0.20	0.00	4.53	10.48 m²
Muro básico: Por defecto - 15 cm	Muro básico	0.15	2.80		0.20	0.00	3.43	8.12 m²
Muro básico: Por defecto - 15 cm	Muro básico	0.15	2.80		0.20	0.00	4.04	7.95 m²</

Cómputo de materiales de muro								
Familia y tipo	Familia	Anchura	Altura desconecta da	Descripción	Desfase de base	Desfase superior	Longitud	Material: Área
Muro básico: Por defecto - 7 cm	Muro básico	0.07	2.80		0.20	0.00	2.83	1.86 m²
Muro básico: Por defecto - 7 cm	Muro básico	0.07	2.80		0.20	0.00	0.90	2.44 m²
Muro básico: Por defecto - 7 cm	Muro básico	0.07	2.80		0.20	0.00	0.58	0.76 m²
Muro básico: Por defecto - 7 cm	Muro básico	0.07	2.80		0.20	0.00	1.90	1.18 m²
Muro básico: Ladrillo cara vista 20	Muro básico	0.20	2.80		0.20	0.00	3.20	7.28 m²
Muro básico: Por defecto - 12 cm	Muro básico	0.12	2.80		0.20	0.00	3.52	7.34 m²
Muro básico: Por defecto - 12 cm	Muro básico	0.12	2.80		0.20	0.00	2.36	6.27 m²
Muro básico: Por defecto - 7 cm	Muro básico	0.07	2.80		0.20	0.00	2.83	2.06 m²
Muro básico: Por defecto - 7 cm	Muro básico	0.07	2.80		0.20	0.00	1.66	1.49 m²
Muro básico: Por defecto - 12 cm	Muro básico	0.12	2.80		0.20	0.00	3.68	10.30 m²
Muro básico: Por defecto - 12 cm	Muro básico	0.12	2.80		0.20	0.00	4.13	11.56 m²
Muro básico: Por defecto - 15 cm	Muro básico	0.15	2.80		0.20	0.00	3.43	8.12 m²
Muro básico: Por defecto - 15 cm	Muro básico	0.15	2.80		0.20	0.00	4.04	7.95 m²
Muro básico: Por defecto - 15 cm	Muro básico	0.15	2.80		0.20	0.00	3.43	7.70 m²
Muro básico: Por defecto - 12 cm	Muro básico	0.12	2.80		0.20	0.00	8.61	20.37 m²
Muro básico: Por defecto - 12 cm	Muro básico	0.12	2.80		0.20	0.00	2.24	6.09 m²
Muro básico: Por defecto - 12 cm	Muro básico	0.12	2.80		0.20	0.00	2.48	4.91 m²
Muro básico: Por defecto - 12 cm	Muro básico	0.12	2.80		0.20	0.00	2.48	6.59 m²
Muro básico: Por defecto - 12 cm	Muro básico	0.12	2.80		0.20	0.00	4.71	9.48 m²
Muro básico: Por defecto - 12 cm	Muro básico	0.12	2.80		0.20	0.00	7.29	20.24 m²
Muro básico: Por defecto - 12 cm	Muro básico	0.12	2.80		0.20	0.00	2.24	6.09 m²
Muro básico: Por defecto - 7 cm	Muro básico	0.07	2.80		0.20	0.00	1.78	1.05 m²
Muro básico: Por defecto - 7 cm	Muro básico	0.07	2.80		0.20	0.00	2.86	1.94 m²
Muro básico: Por defecto - 7 cm	Muro básico	0.07	2.80		0.20	0.00	0.90	2.44 m²
Muro básico: Por defecto - 7 cm	Muro básico	0.07	2.80		0.20	0.00	0.58	0.76 m²
Muro básico: Por defecto - 12 cm	Muro básico	0.12	2.80		0.20	0.00	3.52	7.34 m²
Muro básico: Por defecto - 12 cm	Muro básico	0.12	2.80		0.20	0.00	2.36	6.27 m²
Muro básico: Por defecto - 7 cm	Muro básico	0.07	2.80		0.20	0.00	2.86	2.14 m²
Muro básico: Por defecto - 7 cm	Muro básico	0.07	2.80		0.20	0.00	1.66	1.49 m²
Muro básico: Ladrillo cara vista 20	Muro básico	0.20	2.80		0.20	0.00	3.20	7.28 m²
Muro básico: Ladrillo cara vista 20	Muro básico	0.20	2.80		0.20	0.00	3.20	7.28 m²
Muro básico: Por defecto - 10 cm	Muro básico	0.10	2.80		0.20	0.00	4.53	11.04 m²
Muro básico: Por defecto - 12 cm	Muro básico	0.12	2.80		0.20	0.00	4.13	11.56 m²
Muro básico: Por defecto - 30 cm	Muro básico	0.30	2.80		0.20	0.00	3.89	10.89 m²
Muro básico: Por defecto - 12 cm	Muro básico	0.12	2.80		0.20	0.00	3.89	10.89 m²
Muro básico: Por defecto - 12 cm	Muro básico	0.12	2.80		0.20	0.00	3.68	10.30 m²
Muro básico: Por defecto - 12 cm	Muro básico	0.12	2.80		0.20	0.00	3.68	10.30 m²
Muro básico: Por defecto - 12 cm	Muro básico	0.12	2.80		0.20	0.00	3.89	10.89 m²
Muro básico: Por defecto - 12 cm	Muro básico	0.12	2.80		0.20	0.00	3.89	10.89 m²
Muro básico: Por defecto - 7 cm	Muro básico	0.07	2.80		0.20	0.00	1.90	1.18 m²
Muro básico: Por defecto - 12 cm	Muro básico	0.12	2.80		0.20	0.00	3.89	10.89 m²
Muro básico: Ladrillo cara vista 20	Muro básico	0.20	2.80		0.20	0.00	4.01	7.13 m²
Muro básico: Ladrillo cara vista 20 2	Muro básico	0.20	2.80		0.00	0.00	13.14	32.24 m²
Muro básico: Por defecto - 12 cm	Muro básico	0.12	2.80		0.00	0.00	11.16	21.06 m²
Muro básico: Por defecto - 12 cm	Muro básico	0.12	2.80		0.00	0.00	25.84	71.46 m²

TABLA DE MATERIALES MUROS - FILTRO MURO BÁSICO ANCHURA

Cómputo de materiales de muro Filtro								
Familia y tipo	Familia	Anchura	Altura desconecta da	Descripción	Desfase de base	Desfase superior	Longitud	Material: Área
Muro básico: Por defecto - 15 cm	Muro básico	0.15	3.00		-0.20	0.00	6.70	15.48 m²
Muro básico: Por defecto - 15 cm	Muro básico	0.15	2.80		0.00	0.00	4.12	9.51 m²
Muro básico: Por defecto - 15 cm	Muro básico	0.15	3.00		-0.20	0.00	3.43	6.92 m²
Muro básico: Por defecto - 15 cm	Muro básico	0.15	2.80		0.20	0.00	3.43	8.12 m²
Muro básico: Por defecto - 15 cm	Muro básico	0.15	2.80		0.20	0.00	4.04	7.95 m²
Muro básico: Por defecto - 15 cm	Muro básico	0.15	2.80		0.20	0.00	3.43	7.70 m²
Muro básico: Por defecto - 15 cm	Muro básico	0.15	2.80		0.20	0.00	3.43	8.12 m²
Muro básico: Por defecto - 15 cm	Muro básico	0.15	2.80		0.20	0.00	4.04	7.95 m²
Muro básico: Por defecto - 15 cm	Muro básico	0.15	2.80		0.20	0.00	3.43	7.70 m²

Cómputo de materiales de muro Filtro								
Familia y tipo	Familia	Anchura	Altura desconecta da	Descripción	Desfase de base	Desfase superior	Longitud	Material: Área
Muro básico: Por defecto - 15 cm	Muro básico	0.15	3.00		-0.20	0.00	3.28	8.15 m²

VISTAS 3D I



1 Vista 3D Edificio Exterior 01
A21



Vista 3D Cochera 02



1 Vista 3D Edificio Exterior 02
A22

VISTAS 3D II



1 Vista 3D Edificio Exterior 03
A23




Vista 3D Escalera Planta Primera



Vista 3D Escalera Planta Baja

VISTAS 3D III

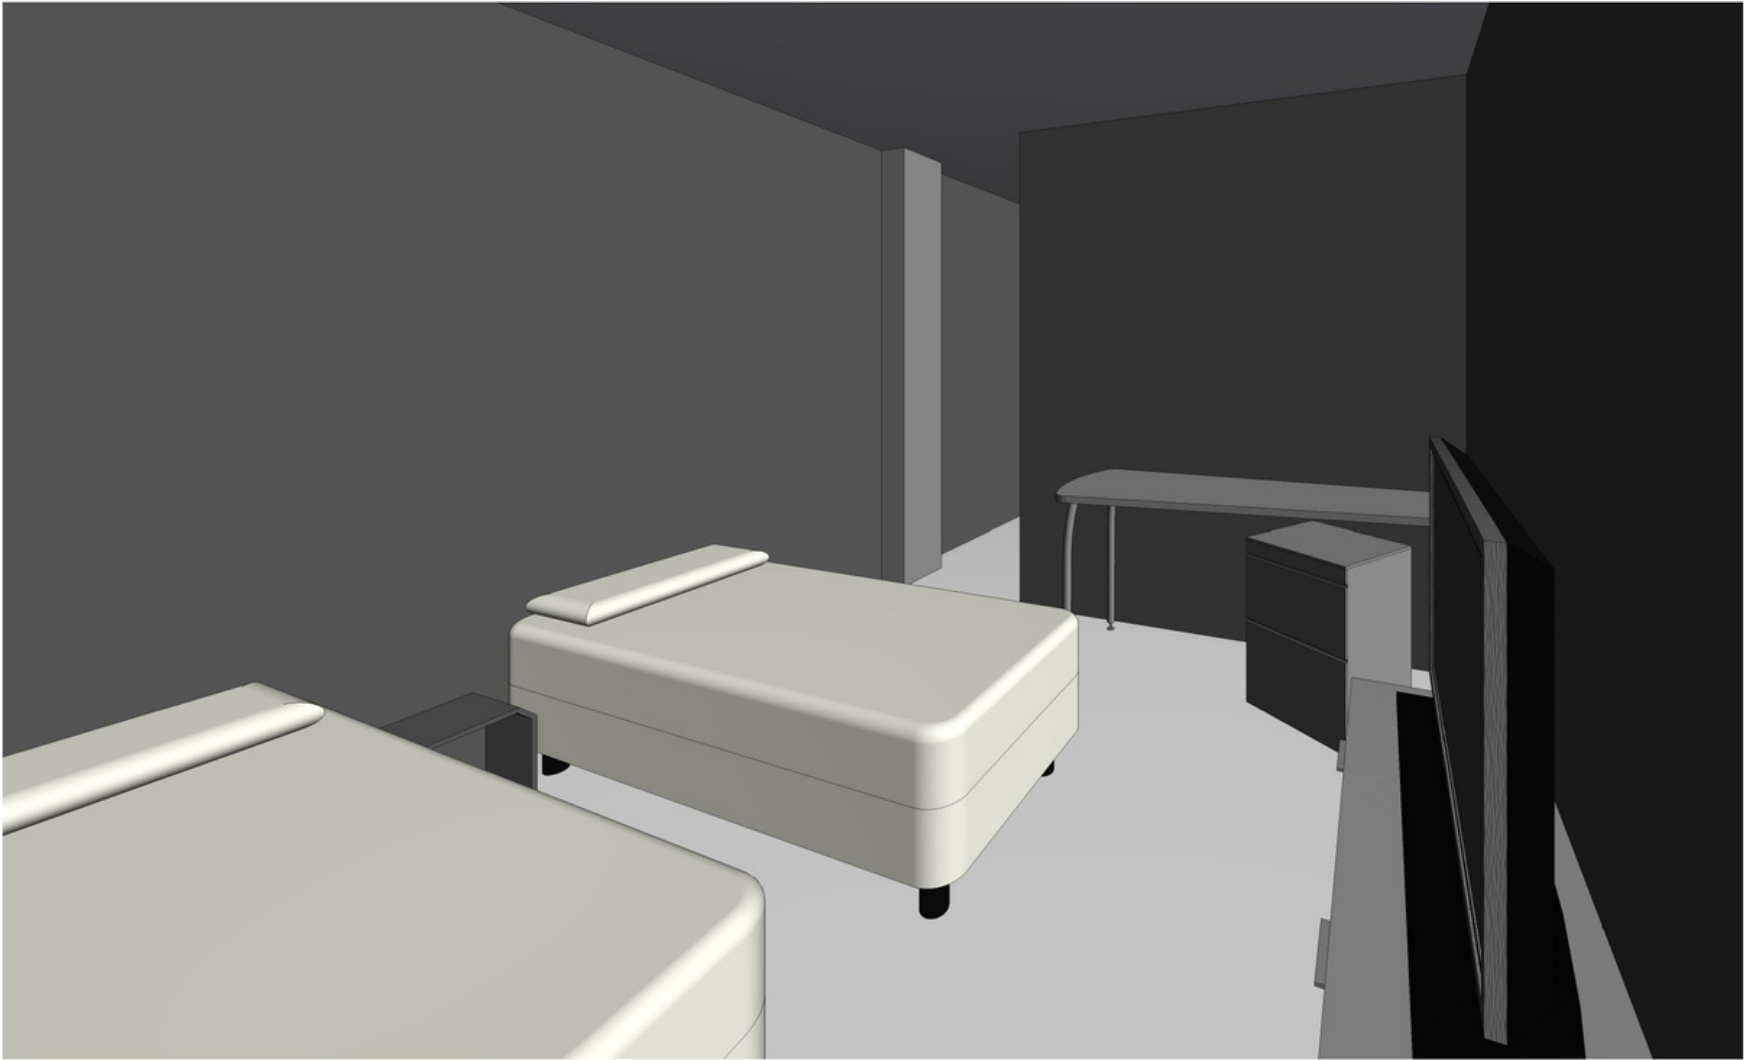


Vista 3D Habitación Doble




1 Vista 3D Escalera Planta Segunda

VISTAS 3D IV

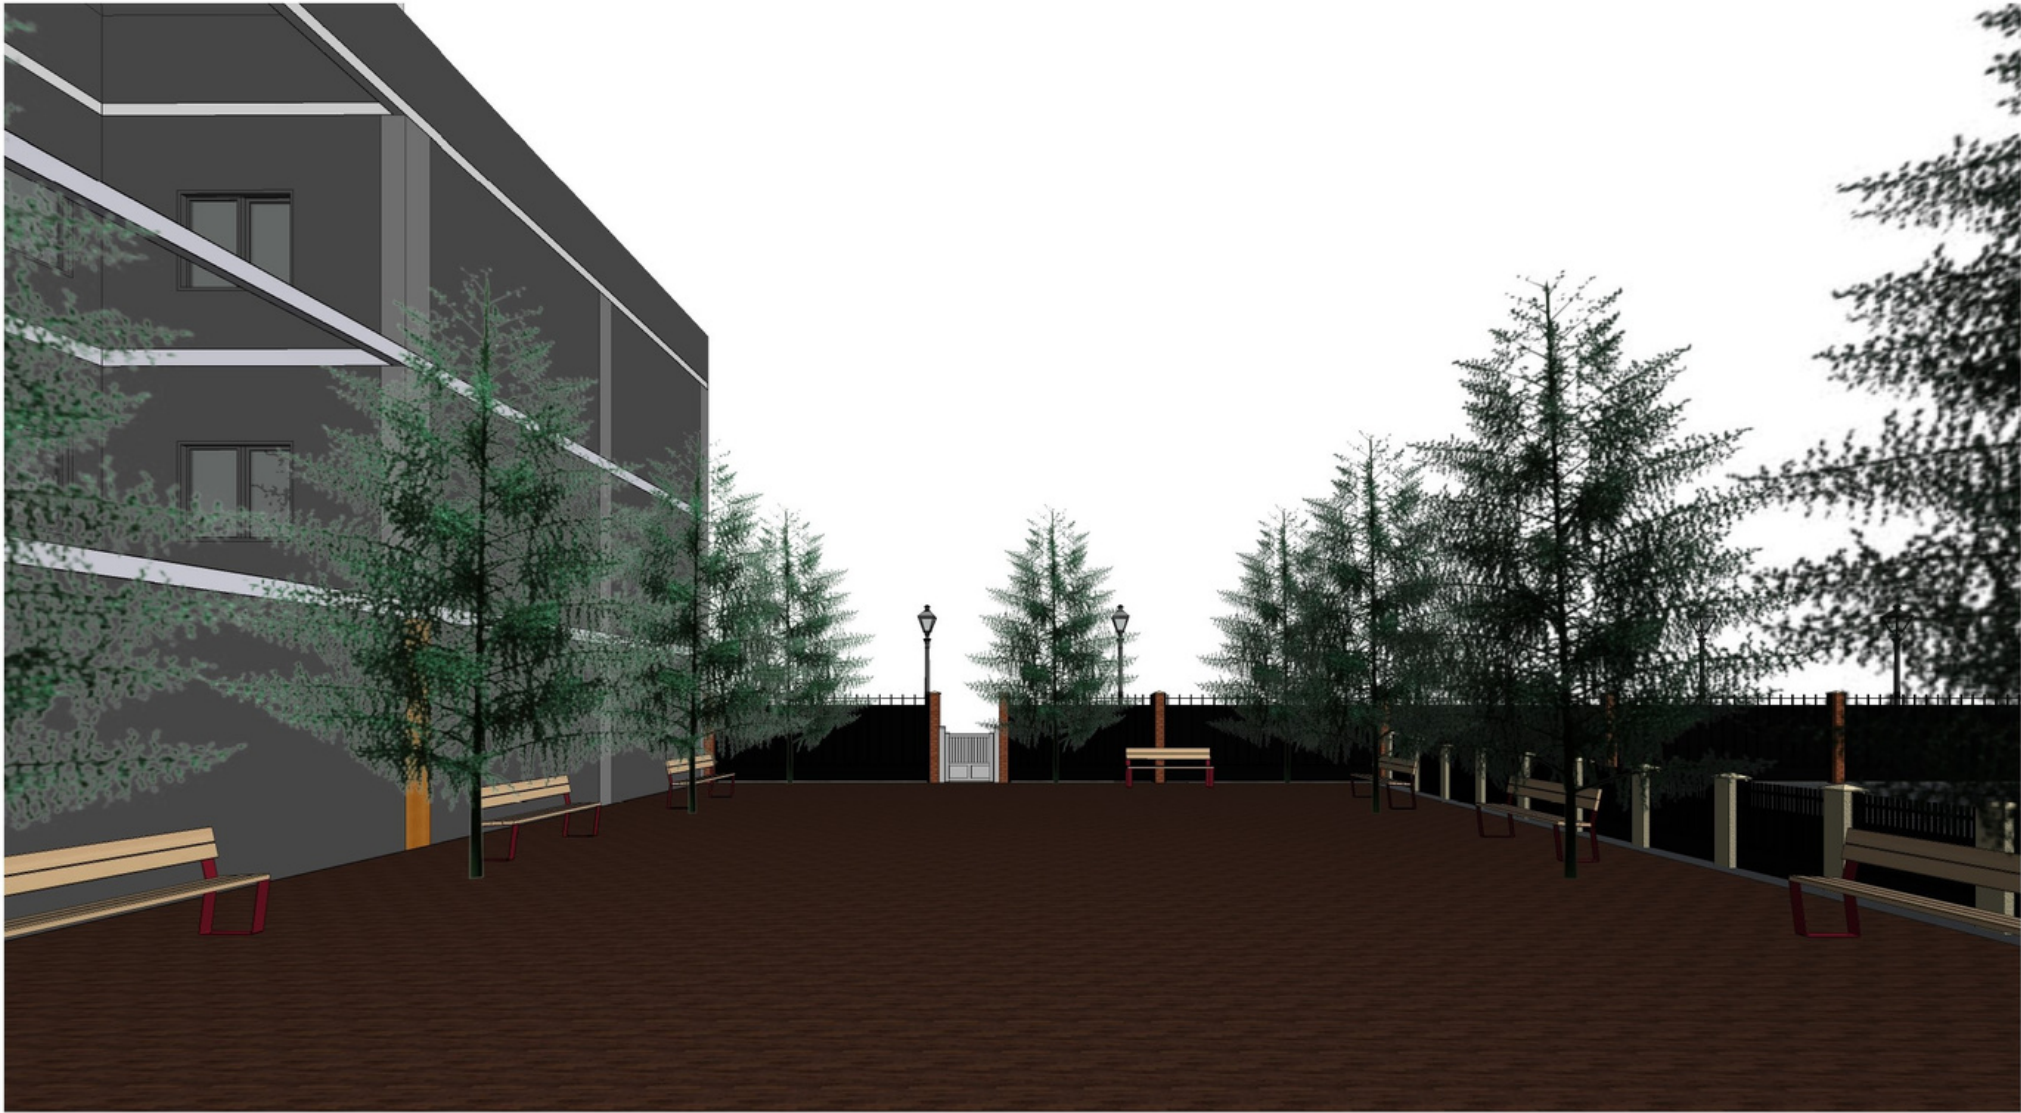

1 Vista 3D Jardín 01
A29

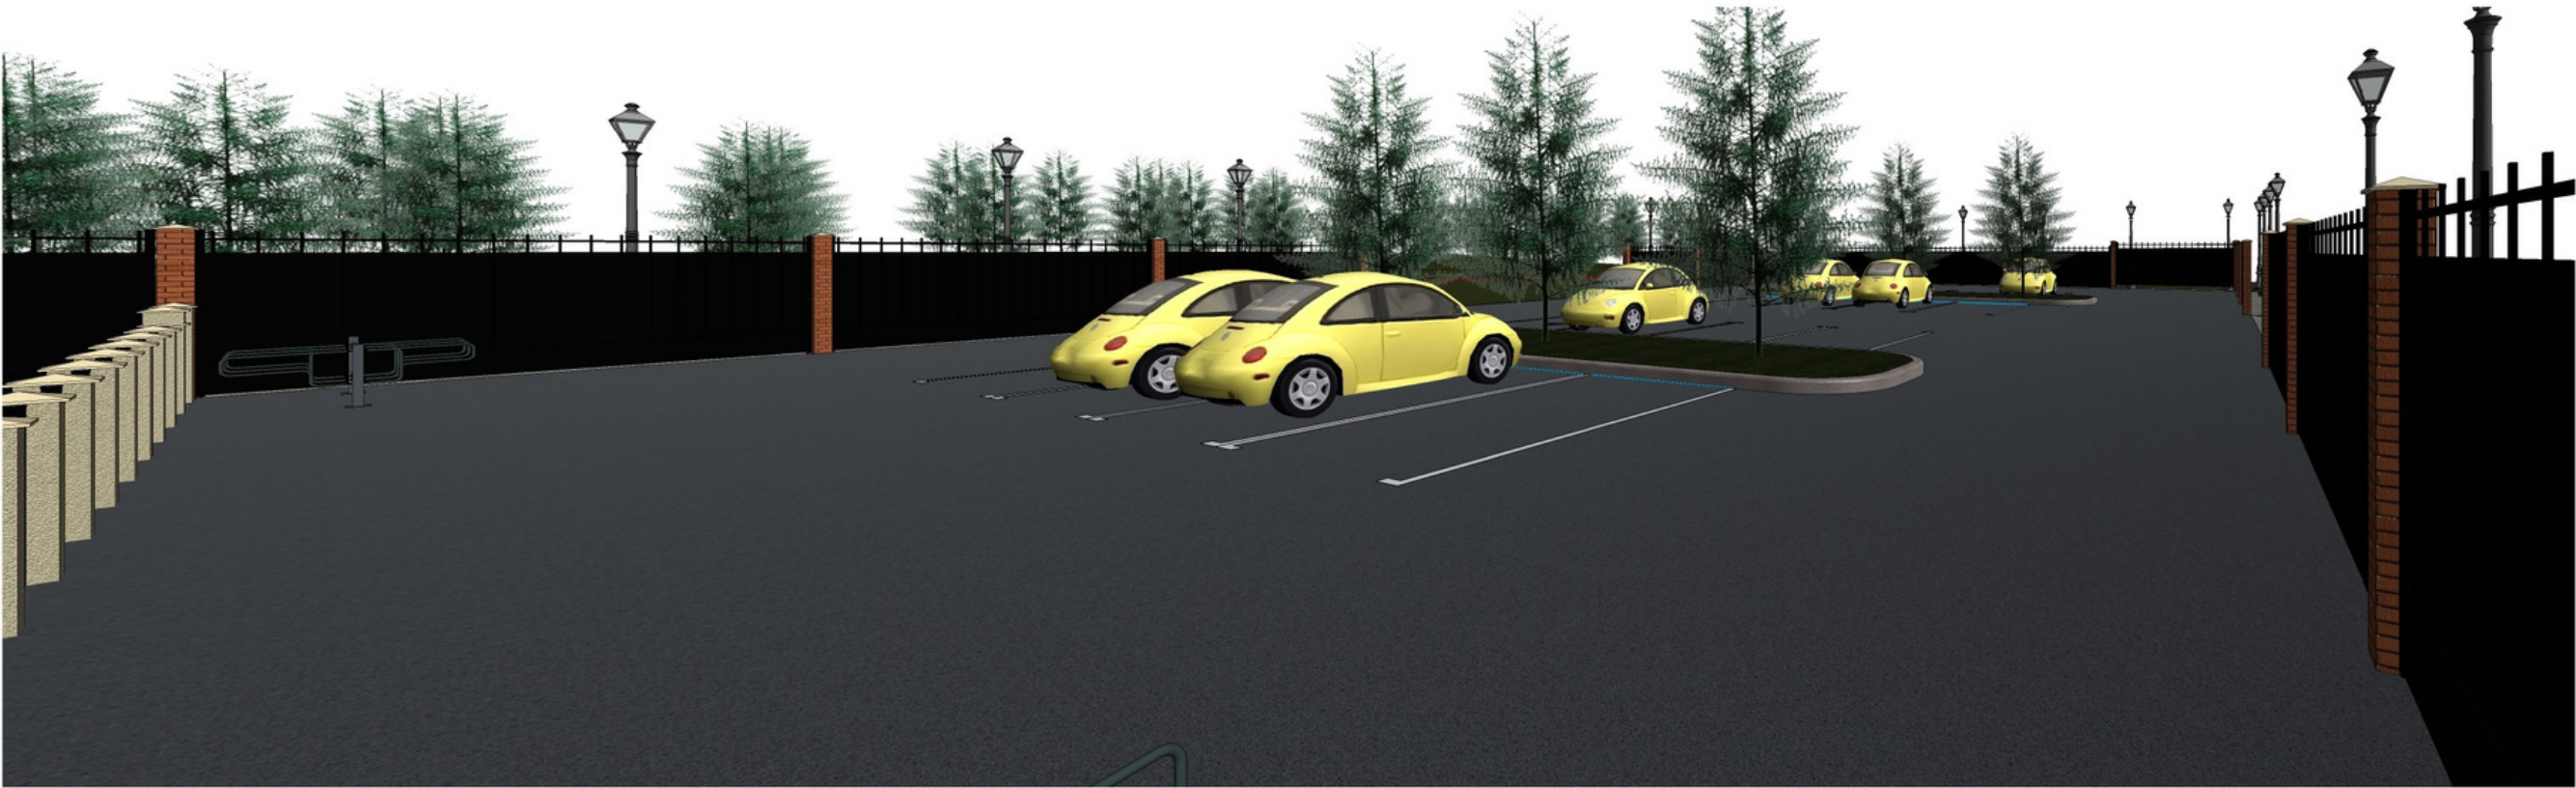


VISTAS 3D V




3 Vista 3D Zona Descanso Planta segunda




1 Vista 3D Salón-Cocina Office

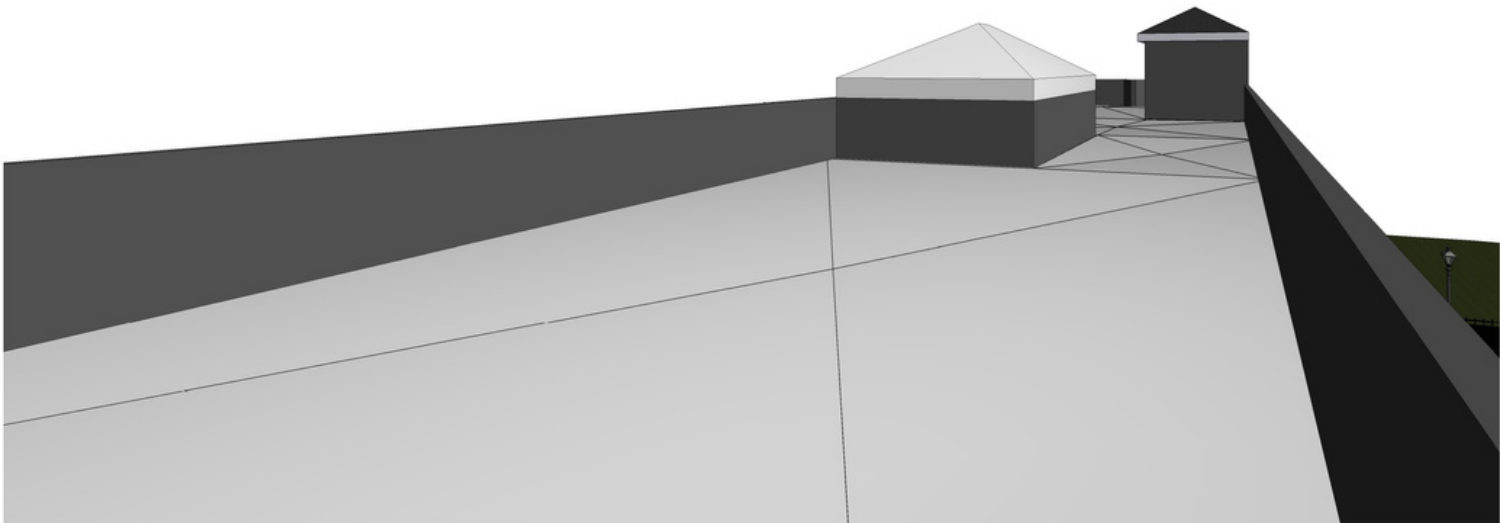

1 Vista 3D Planta Azotea 01

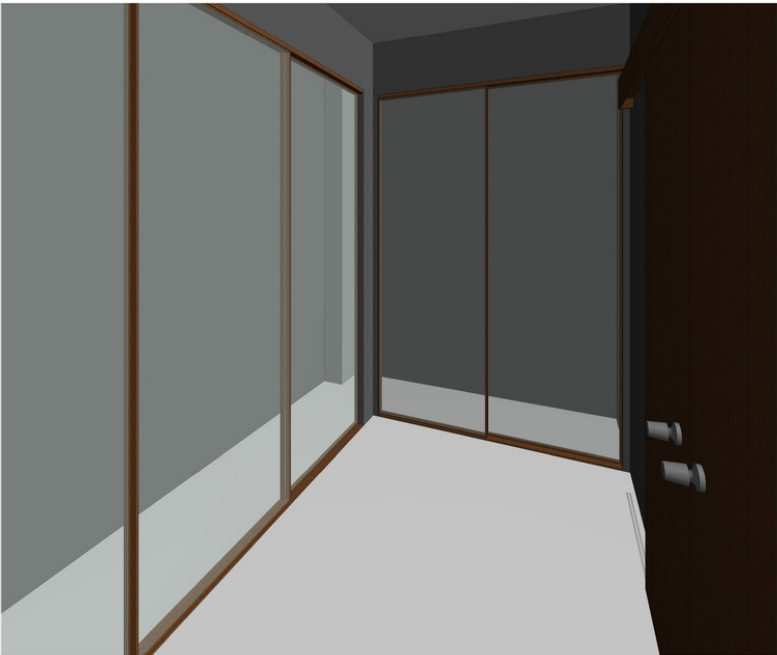

2 Vista 3D Vestidor

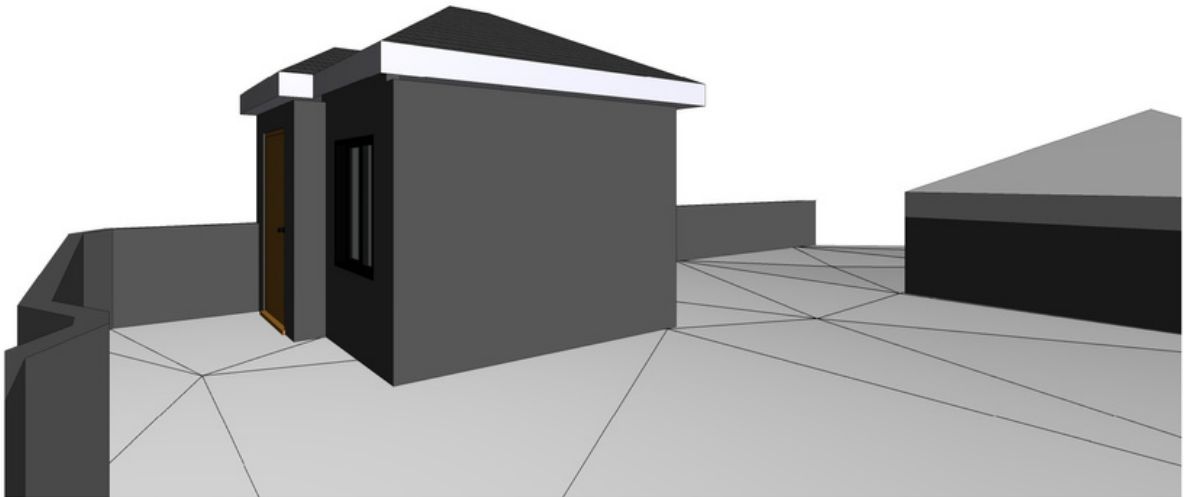

CONTACTA CONMIGO POR AQUÍ:

CARLOSNSUNER@GMAIL.COM

CARLOSNSUNERWEB.ES

LINKEDIN: CARLOSNSUNER

**MUCHAS
GRACIAS**